


1	Strefa	0,10
2	Yoknow	0,20
3	Green	0,40
4	Blue	0,20
5	Blue	0,20
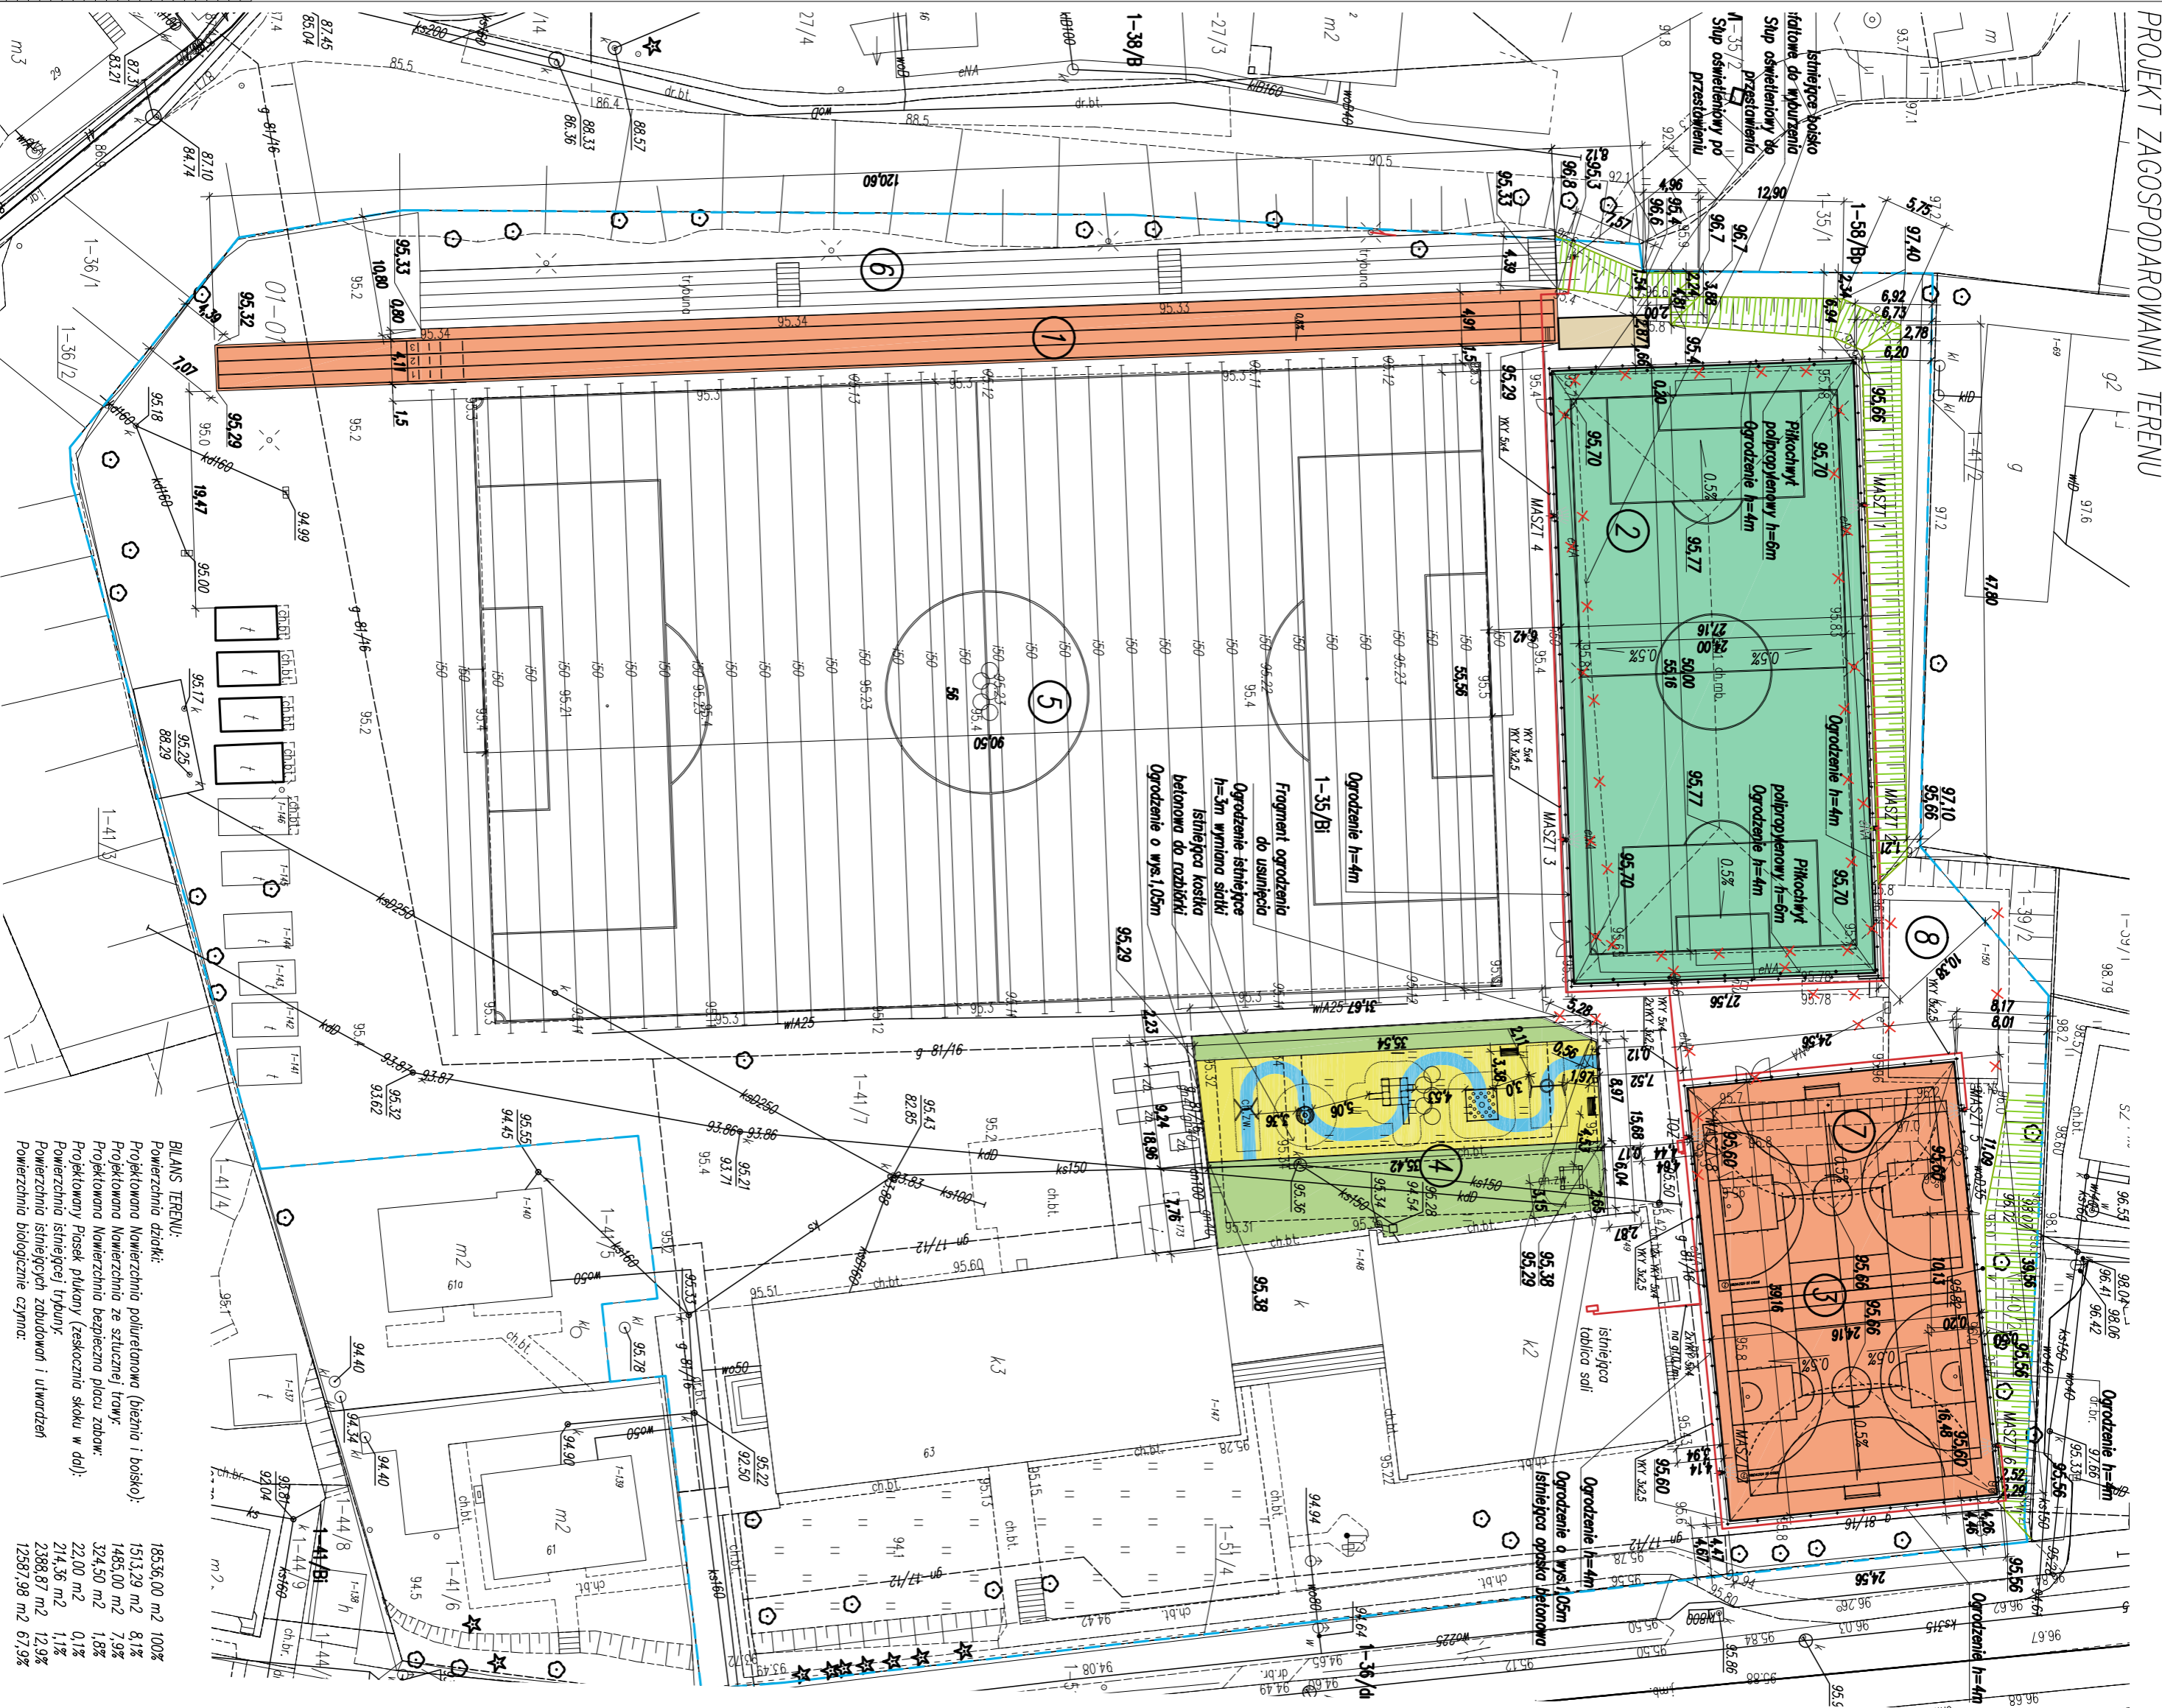

**BILANS TERENU:**

Powierzchnia działki:	18536,00 m <sup>2</sup>	100%
Projekcyjna Powierzchnia poluletnowa (bieżnia i boisko):	1513,29 m <sup>2</sup>	8,1%
Projekcyjna Powierzchnia ze sztucznej trawy:	1485,00 m <sup>2</sup>	7,9%
Projekcyjna Powierzchnia bezpieczna placu zabaw:	324,50 m <sup>2</sup>	1,8%
Projekcyjny Poszek płytkowy (zwiększenie skoku w dal):	22,00 m <sup>2</sup>	0,1%
Powierzchnia istniejącej trybuny:	214,36 m <sup>2</sup>	1,1%
Powierzchnia istniejącej zabudowań i utwardzeń:	2388,87 m <sup>2</sup>	12,9%
Powierzchnia biologicznie czynna:	1239,98 m <sup>2</sup>	6,7%

**UWAGI:**

- przed rozpoczęciem robót budowlanych wymiary sprawdzić na budowie,
- wszystkie nazwy firm lub materiałów zostały podane w celu informacyjnym, w przypadku zastosowania innych zamiary uzgodnić z architektem lub inwestorem,
- wszystkie prace budowlane powinny być prowadzone pod nadzorem i przez osoby uprawnione,
- w trakcie realizacji projektu należy stosować materiały i wyroby posiadające obowiązujące świadectwo dopuszczenia do stosowania w budownictwie lub jeśli są przedmiotem Norm Państwowych, zaświadczenie producenta potwierdzające ich zgodność z postanowieniami odpowiednich norm,
- w wypadku dokonania zmian bez powiadomienia projektanta, osoba decydująca o zmianie przejmując na siebie odpowiedzialność, nie tylko za wybrany fragment, ale za całą inwestycję, gdyż proces budowlany jest zlokalizowany i z początku będzie mógł mieć istotne konsekwencje w innym miejscu,

- LEGENDA:**
- PROJEKTOWANA BIEŻNIA, ROZBIEG – POLURETAN
  - ZESKOCZENIA – PASEK
  - PROJEKTOWANY PLAC ZABAW – POLURETAN
  - PROJEKTOWANY PLAC ZABAW – TRAWNIK
  - WYROBY PROJEKTOWANE BOJSKO – TRAWA SZTUCZNA
  - PROJEKTOWANE BOJSKO – POLURETAN
  - PROJ. BIEŻNIA 3x100m
  - PROJ. BOJSKO DO PIŁKI NOŻNEJ 24x50m
  - PROJ. BOJSKO WIELOFUNKCYJNE 20x35m
  - PROJ. PLAC ZABAW
  - ISTNIEJĄCE BOJSKO DO PIŁKI NOŻNEJ
  - ISTNIEJĄCA TRYBUNA
  - ISTNIEJĄCA GÓRKA SANCHECKOWA – DO NIEWELACJI
  - BUDNIEK DO ROZBÓRKI Wg ODRĘBNEGO OPRACOWANIA
  - GRANICA DZIAŁKI
  - ODCINKI INSTALACJI I OBIEKTÓW DO LIKWIDACJI
  - PROJEKTOWANA INSTALACJA ELEKTRYCZNA
  - SLUP OŚWIETLENIA BOJSKA
  - PROJEKTOWANE SKARPY

- 1
- 2
- 3
- 4
- 5
- 6
- 7
- 8

**INWESTOR:**

**ADRES OBIEKTU:**

**OPRACOWANIE:** mgr inż. Kamilla KARŁOWSKA

**ERMS+ Kamilla Karłowska**

ERMS PLUS Kamilla Karłowska  
 biuro: ul. Zmarływchwasanów 8a/2, 61-501 Poznań  
 tel: 61 223 0589, fax: 61 641 7302

**TEMAT OPRACOWANIA:** BUDOWA BOISK, BIEŻNII I PLACU ZABAW PRZY ZESPOLE SZKOLNO-PRZEDSZKOLNYM NR1

**TYTUŁ:** PROJEKT Zagospodarowania Terenu

**FAZA:** PROJEKT BUDOWLANY

**TRZECI:** PROJEKT BUDOWLANY

**DATA:** 21 LISTOPADA 2016

**SKALA:** 1:500

**NR PRZESŁANU:** Z-01