

**UCHWAŁA NR XXXV/232/2017  
RADY GMINY ZAKROCZYM**

z dnia 28 marca 2017 r.

**w sprawie wyrażenia zgody na ustanowienie służebności gruntowej przejazdu i przechodu na działkach ew. nr 27/5 i 27/6 obręb 0007 01-07, będących własnością gminy Zakroczym**

Na podstawie art. 18 ust. 2 pkt 9 lit. a ustawy z dnia 8 marca 1990 r. o samorządzie gminnym (Dz. U. z 2016 r., poz. 446, 1579 i 1948) uchwała się, co następuje:

§ 1. 1. Wyraża się zgodę na ustanowienie nieodpłatnej służebności gruntowej polegającej na prawie przejazdu i przechodu w celu zapewnienia dostępu do drogi publicznej oraz prawidłowego korzystania z budynków na działkach ew. nr 27/5 i 27/6 obręb 0007 01-07 o szerokości 3,0 m.

2. Przebieg i granice służebności przejazdu i przechodu określa mapa z projektem podziału nieruchomości z zaznaczonym przebiegiem służebności, o której mowa w ust. 1, stanowiąca załącznik do uchwały.

§ 2. Uchwała wchodzi w życie z dniem podpisania.

Przewodniczący Rady Gminy  
Zakroczym

/-/ **Piotr Serwatka**

GMINA ZAKROCZYM

Załącznik do decyzji

Nr 104/2016 z dnia 19.07.2016

znak KUR.6831.12.2016

Z up. Burmistrza Gminy Zakroczym

mgr inż. Grażyna Woźnicka  
Naczelnik Wydziału Inwestycji i Rozwoju


Poświadza się, że niniejszy dokument został opracowany w wyniku prac geodezyjnych i kartograficznych, których rezultaty zawiera operat techniczny wpisany do ewidencji materiałów państwowego zasobu geodezyjnego i kartograficznego

Organ prowadzący państwowy zasób geodezyjny i kartograficzny	STAROSTA NOWOGÓWORSKI 05-100 Nowy Dwór Mazowiecki ul. Ignacego Paderewskiego 1B
Identyfikator ewidencyjny materiału zasobu	P.1414.2016.1258
Data wpisania do ewidencji materiałów zasobu	7 4 CZE 2016
Imię, nazwisko i podpis osoby reprezentującej organ	

Z UP. STAWOBY  
KIEROWNIK  
Powiatowego Ośrodka Dokumentacji  
Geodezyjnej i Kartograficznej

inż. Monika K...

## Załącznik do Uchwały nr XXXV/232/2017

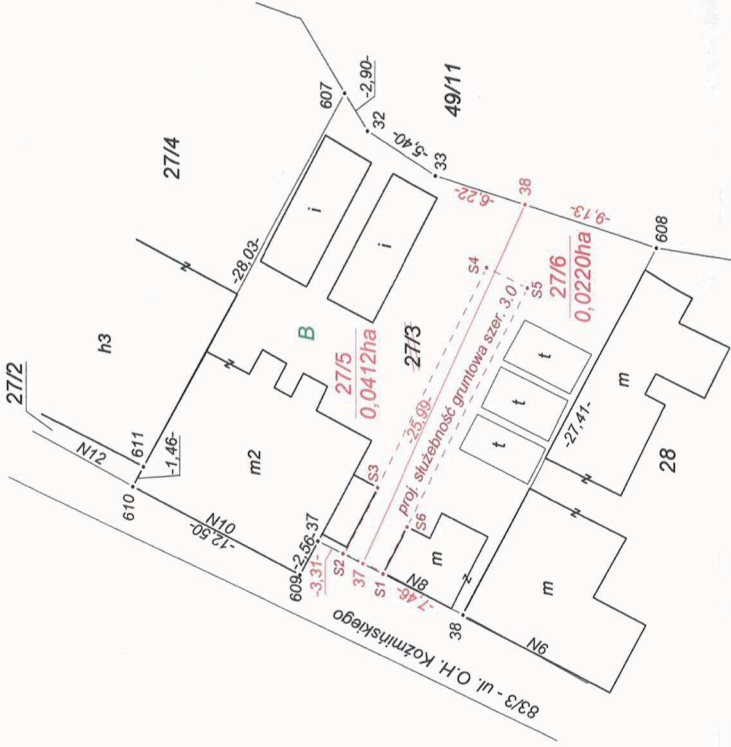

Mapę niniejszą wykonał geodeta uprawniony Ireneusz Biernat

GEODETA UPRAWNIONY  
Ireneusz Biernat  
uprawnienia nr 2414  
05-170 Zakroczym, Al. Spółdzielni 44n-9  
tel. kom. 601-177-290

Upr.zaw. nr 2414  
PODGIK 6640 1007.2016  
Zakroczym dn. 20.06.2016r.

**MAPA**  
**z projektem podziału**  
**nieruchomości KW WA1N/00017018/6**  
wykonana w trybie art. 95 pkt 7 ustawy  
o gospodarce nieruchomościami

Skala  
1:500

woj. mazowieckie  
pow. nowodworski  
jedn.ewid. 141406\_4 Zakroczym

Obręb: 0007 01-07