


Kopia z mapy  
Skala 1:500


Remont nawierzchni brukowych na dz. ew. nr 11  
obręb 0005 01-05 na terenie miasta Zakroczym

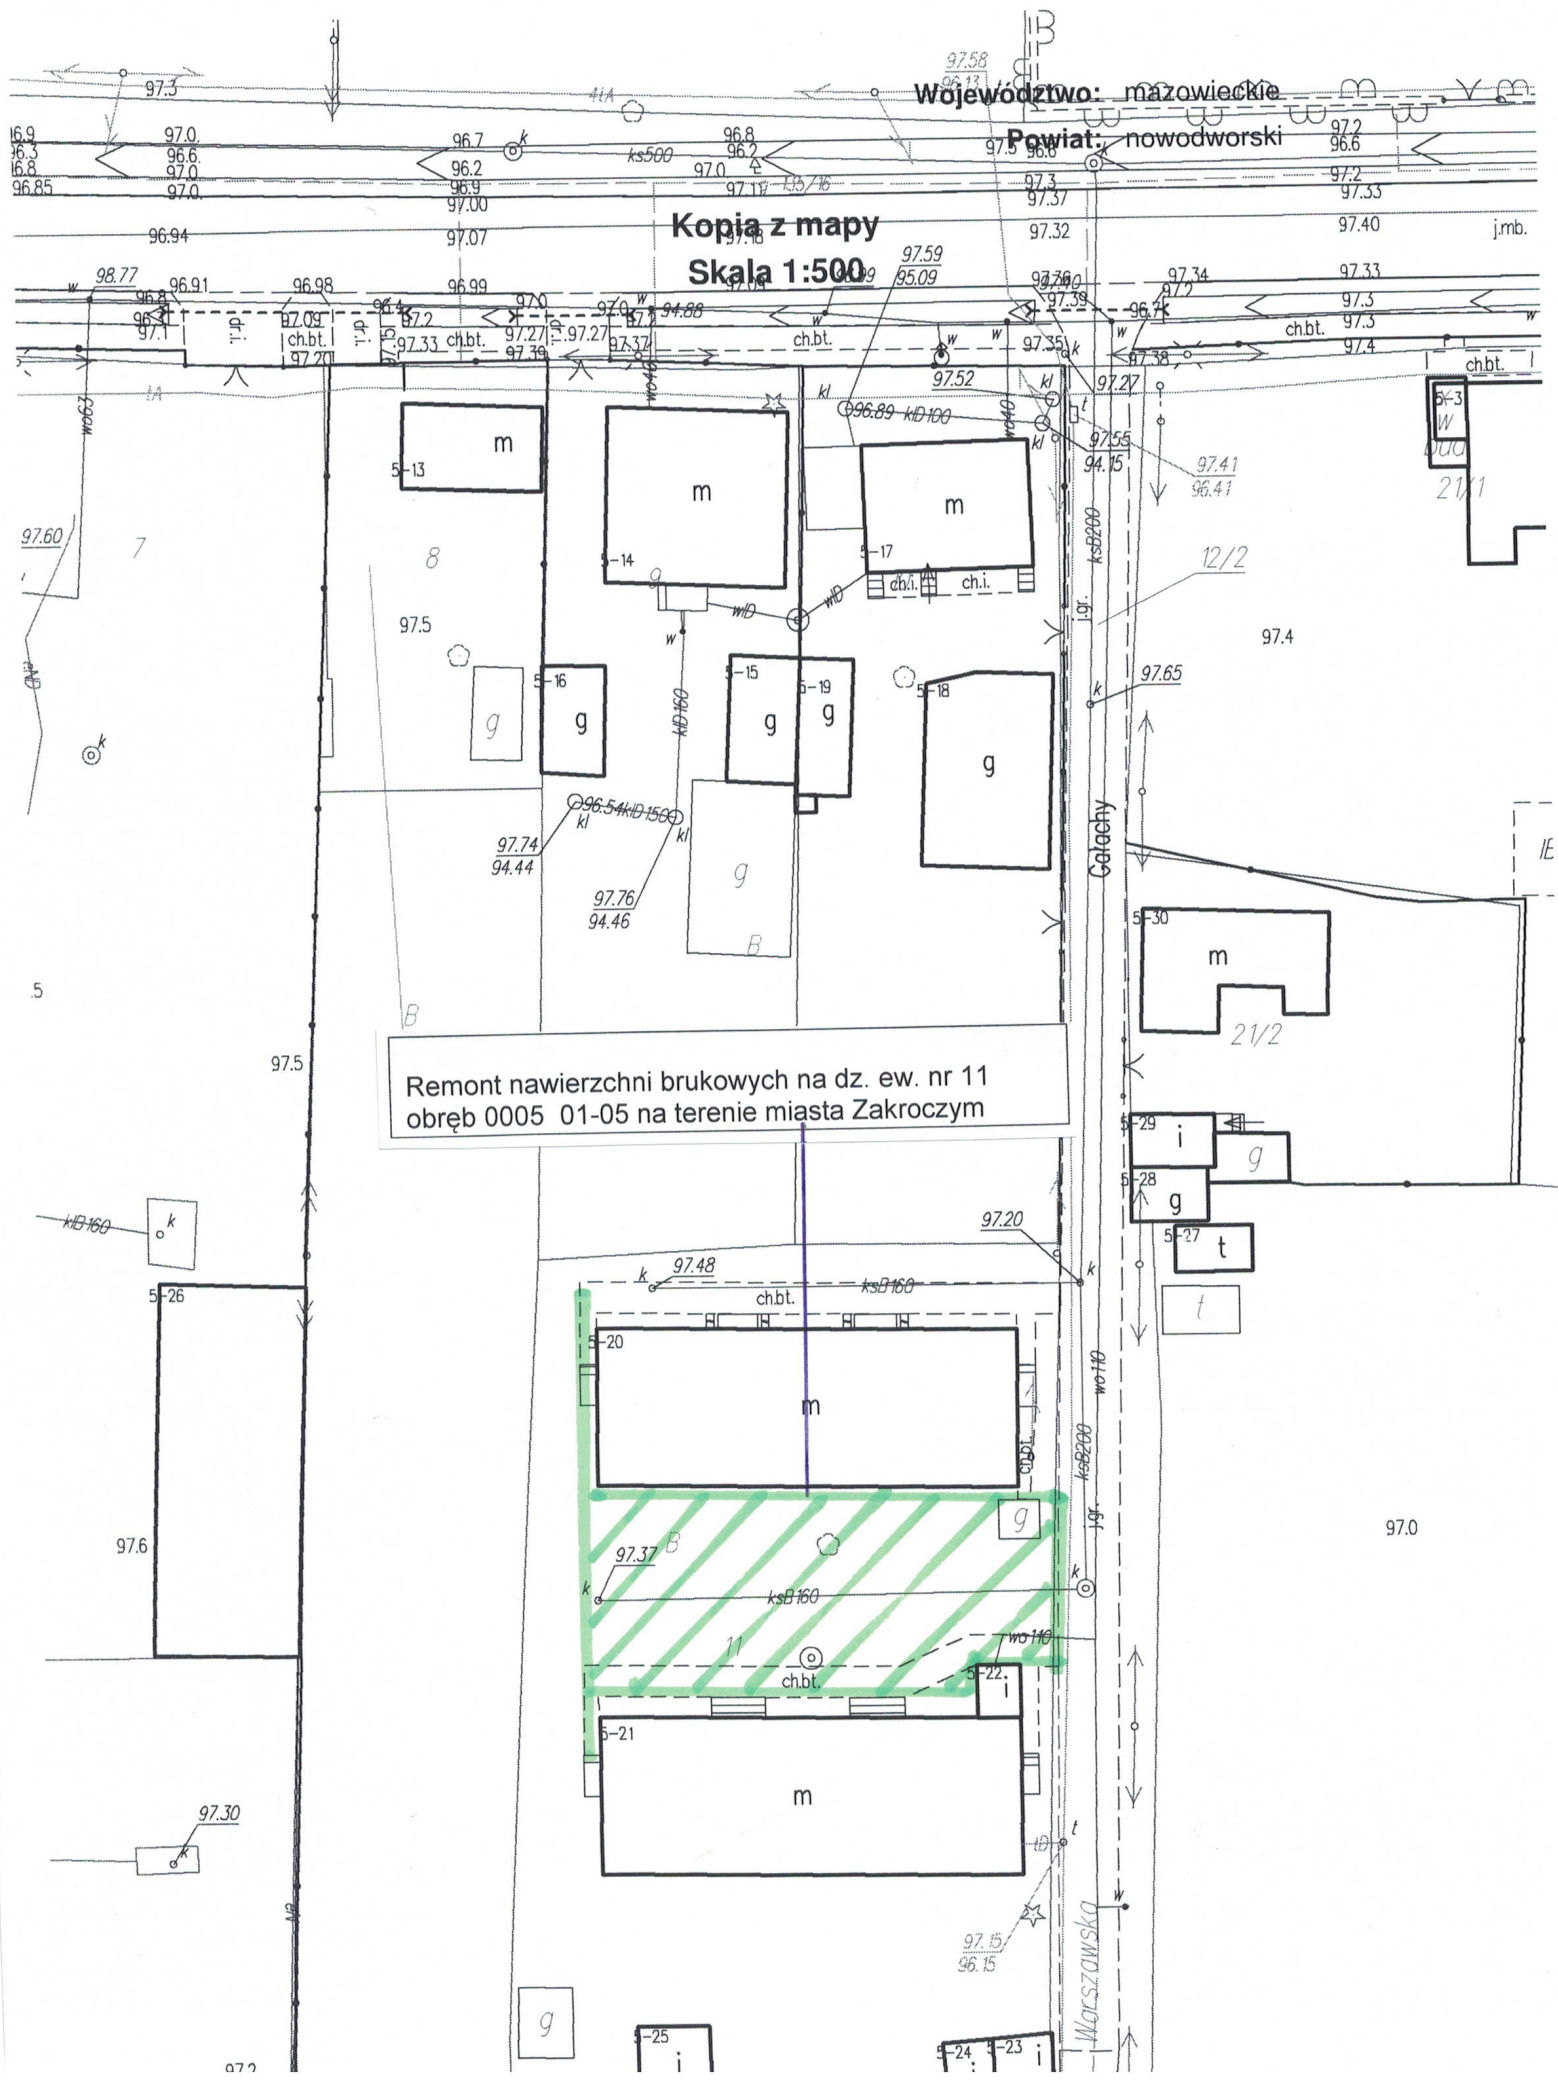

Województwo: mazowieckie  
Powiat: nowodworski

Kopia z mapy  
Skala 1:500

m2 Remont nawierzchni brukowych na dz. ew. nr 41/10  
obręb 0003 01-03 na terenie miasta Zakroczym

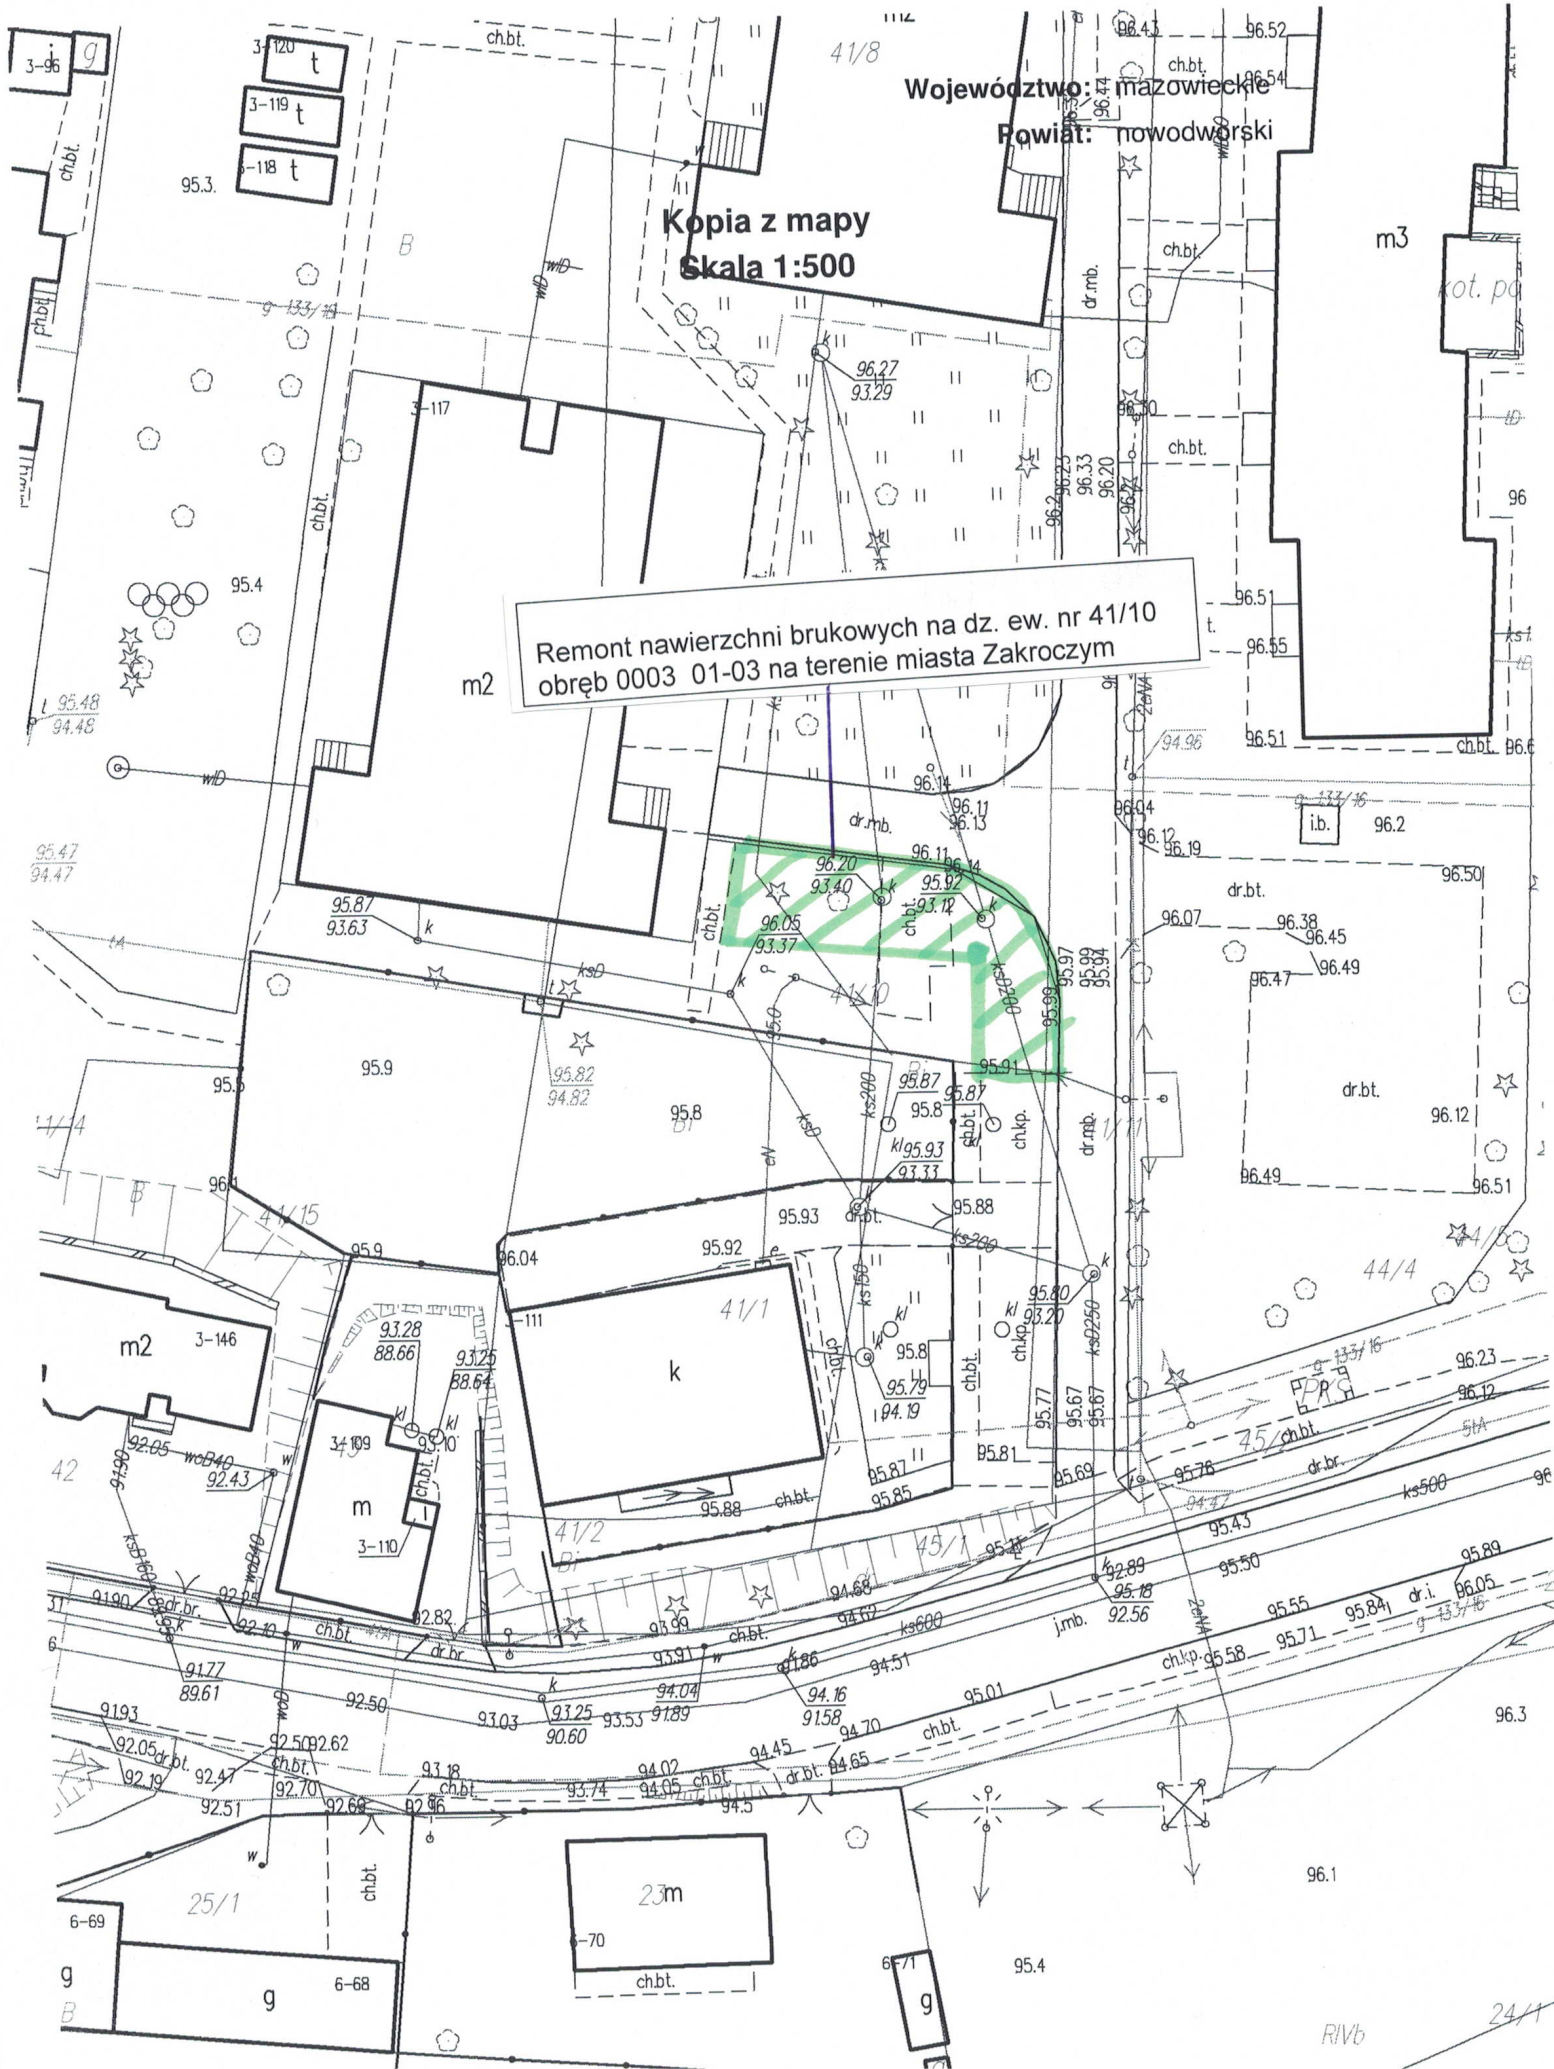

Województwo: mazowieckie  
Powiat: nowodworski

Kopia z mapy  
Skala 1:500

Remont chodnika na dz. ew. nr 31/29 obręb 0008  
01-08 na terenie miasta Zakroczym

Remont chodnika na dz. ew. nr 31/24, 31/33 obręb  
0008 01-08 na terenie miasta Zakroczym



95.6

Województwo: mazowieckie

Powiat: nowodworski

Kopia z mapy  
Skala 1:500

Remont chodnika na dz. ew. nr 18/16 obręb  
0008 01-08 na terenie miasta Zakroczym

Remont nawierzchni brukowych na dz. ew. nr 18/17,  
18/19, 18/20 obręb 0008 01-08 na terenie miasta  
Zakroczym.



Ojca Honorata Koźmińskiego