


LINIE BOISKA DO KOSZYKÓWKI

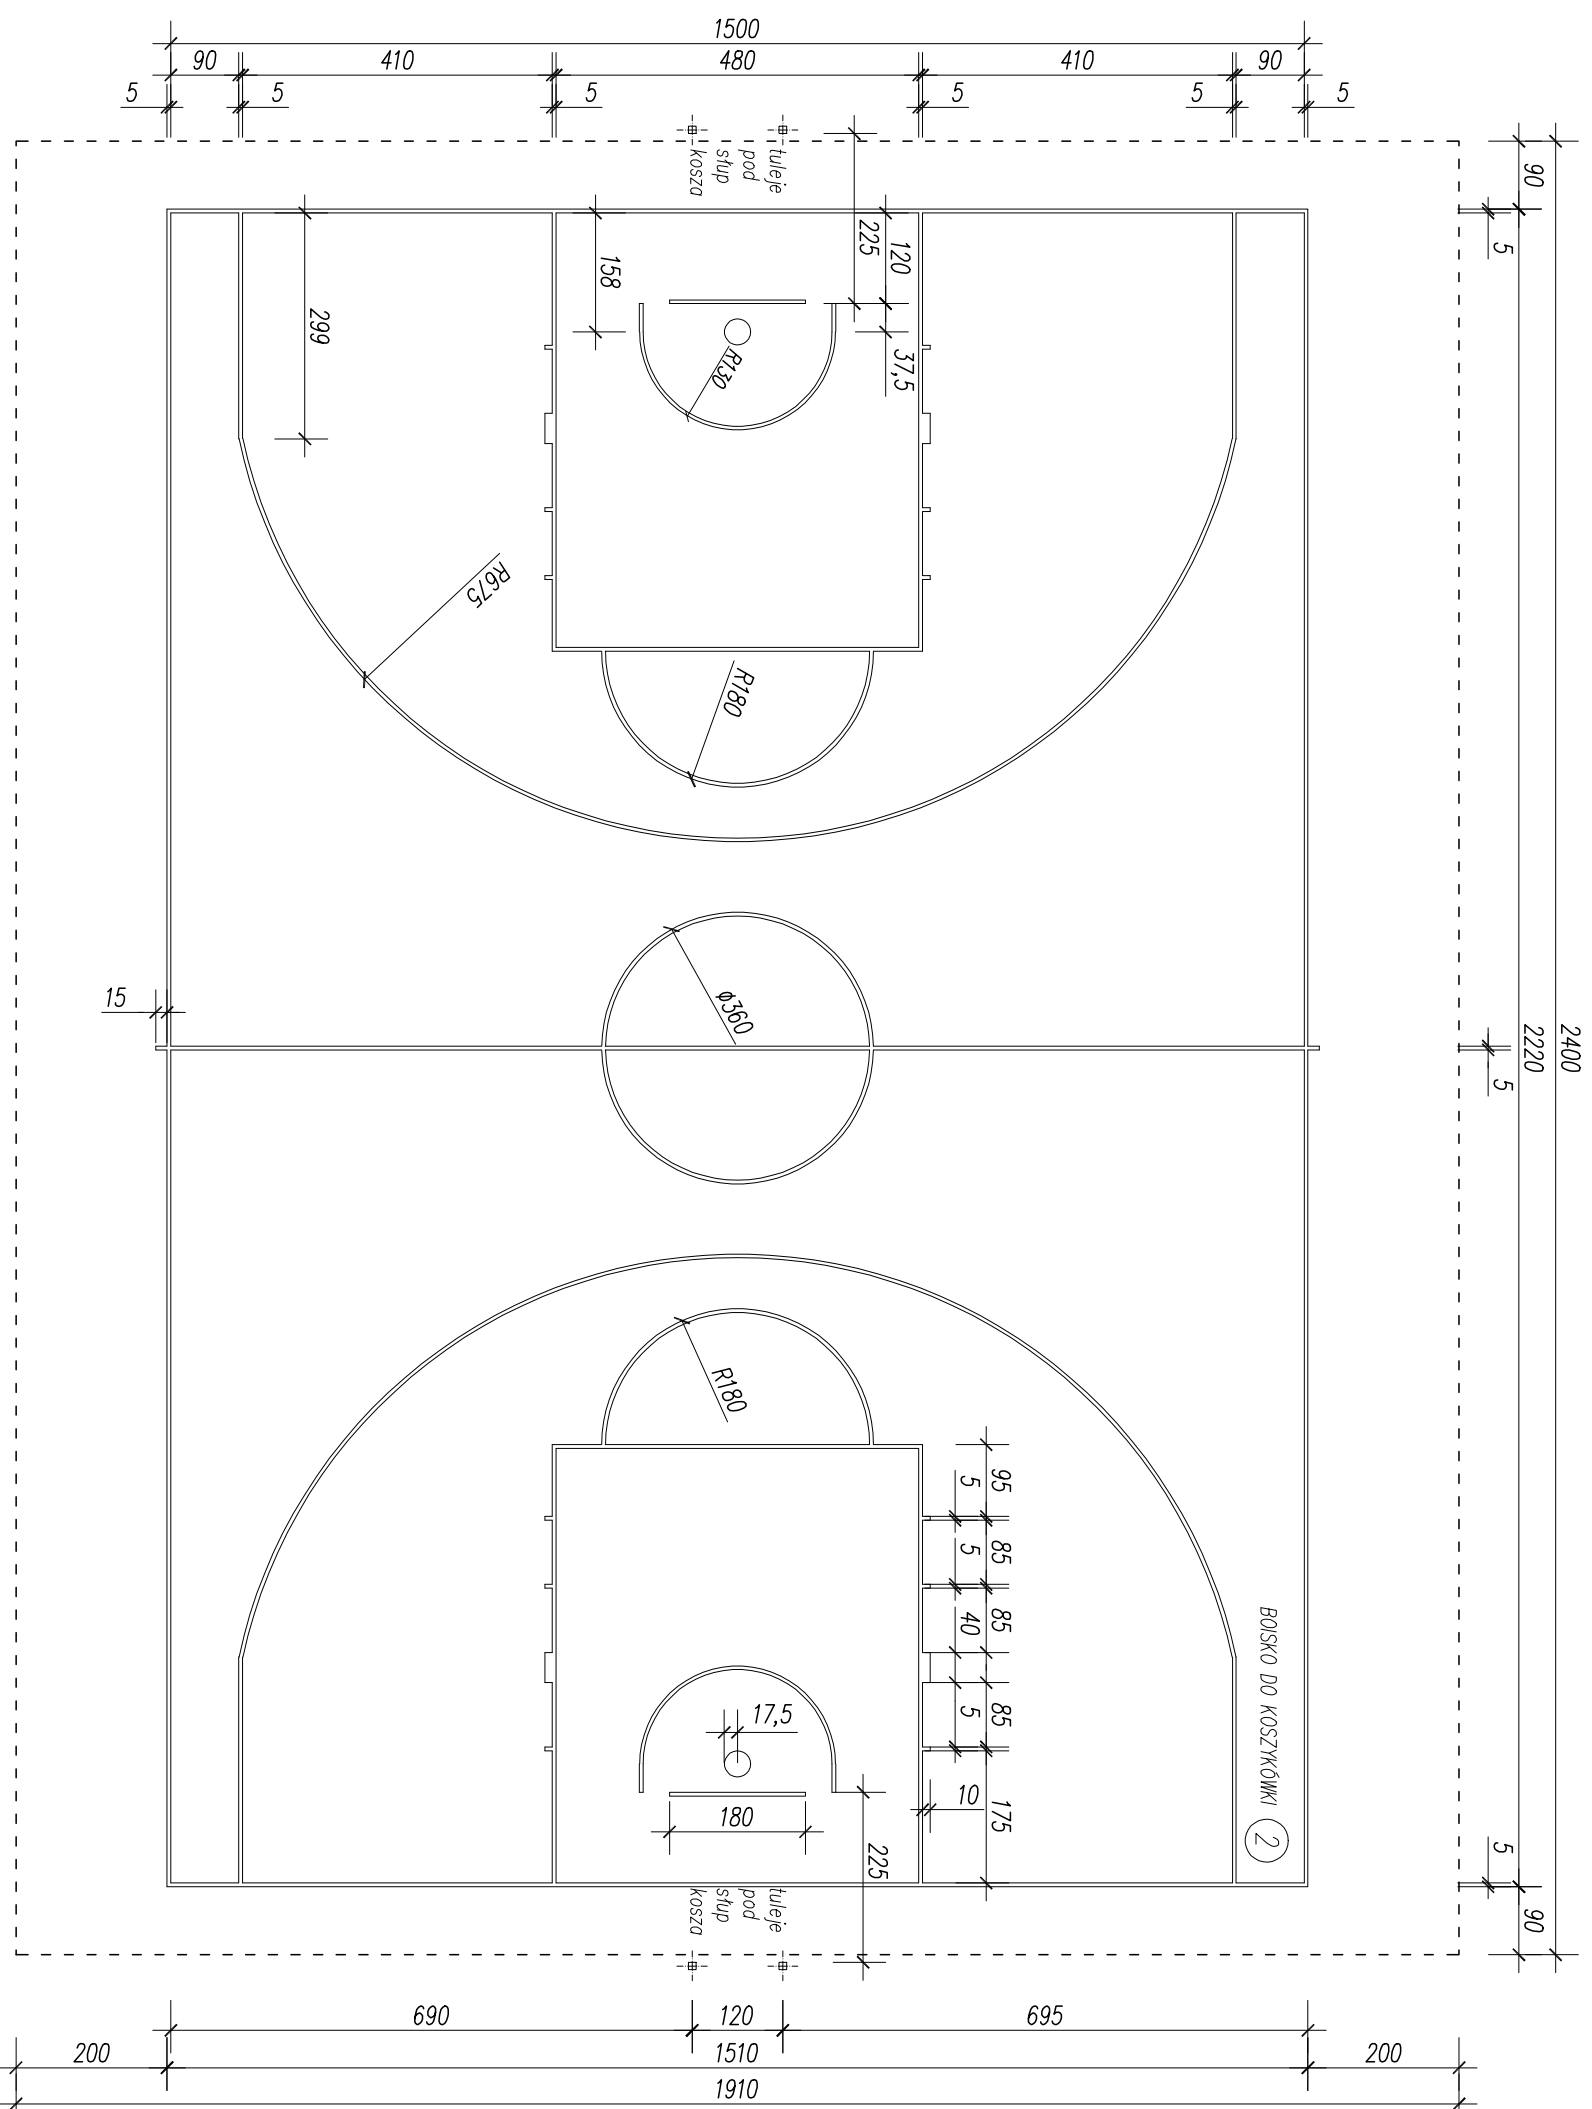

KOLOR LINII: ŻÓŁTY
 SZEROKOŚĆ LINII: 50mm
 DŁUGOŚĆ CAŁKOWITA: 202m

nr	nazwa	skala
11	Białe	0,20
2	Żółte	0,20
3	Zielone	0,20
4	Cyjan	0,13
5	Niebieskie	0,25
6	Magenta	0,50
7	Fioletowe	0,18
8	Czarna	0,25
9	Szara	0,25
10	Brązowa	0,25
25	0,15	
26-29	0,08	
30	0,18	
31-42	0,08	
43	0,20	
44-59	0,08	
60	0,20	
61-65	0,08	
252	0,08	
253	0,08	
254	0,09	
255	0,08	

- UWAGI:
- przed rozpoczęciem robót budowlanych wymiary sprawdzić na budowie,
 - wszystkie nazwy firm lub materiałów zostały podane w celu informacyjnym, w przypadku zastąpienia innymi zmianą uzgodnić z architektem lub inwestorem,
 - wszystkie prace budowlane powinny być prowadzone pod nadzorem i przez osoby uprawnione,
 - w trakcie realizacji projektu należy stosować materiały i wyroby posiadające obowiązkowe świadectwo dopuszczenia do stosowania w budownictwie lub jeśli są przedmiotem Norm Państwowych, zaświadczenie producenta potwierdzające ich zgodność z postanowieniami odpowiednich norm,
 - w wypadku dokonania zmian bez powiadomienia projektanta, osoba decydująca o zmianie przejmuje na siebie odpowiedzialność, nie tylko za wybrany fragment, ale za całą inwestycję, gdyż proces budowlany jest złożony i z pozoru błędne decyzje mogą mieć istotne konsekwencje w innym miejscu,

INWESTOR	GININA ZAKROCZYM ul. WARSZAWSKA 7 05-170 ZAKROCZYM
ADRES OBIEKTU	ul. KOŹMIŃSKIEGO 63 05-170 ZAKROCZYM DZIAŁKI NR 41/7
BRANŻA	LINIE I NAZWIŚCIO
BRANŻA/PROJEKTOWCA	mgr inż. Piotr JASINIAK
PROJEKTANT	7/13/145/P/2000
OPRACOWANIE	mgr inż. Kamila KARŁOWSKA
KOROPRYWACJA	Krzysztof KARŁOWSKI
TEMAT OPRACOWANIA	BUDOWA BOISK, BIEŻNI I PLACU ZABAW PRZY ZESPÓLE SZKOLNO-PRZEDSZKOLNYM NR1 W MIEŚCIE ZAKROCZYM
SKALA	1:100
FAZA	PROJEKT WYKONAWCZY
TYTUŁ	LINIE BOISKA PIŁKI KOSZYKÓWKI
DATA	21 LISTOPADA 2016
NR RYSUNKU	A09

ERMIS+
 Kamila Karłowska

ERMIS PLUS Kamila Karłowska
 biuro: ul. Znamyńskich 8a/2, 61-501 Poznań
 tel: 61 223 0589, fax: 61 641 7302