


# LINIE BOISKA DO SIATKÓWKI

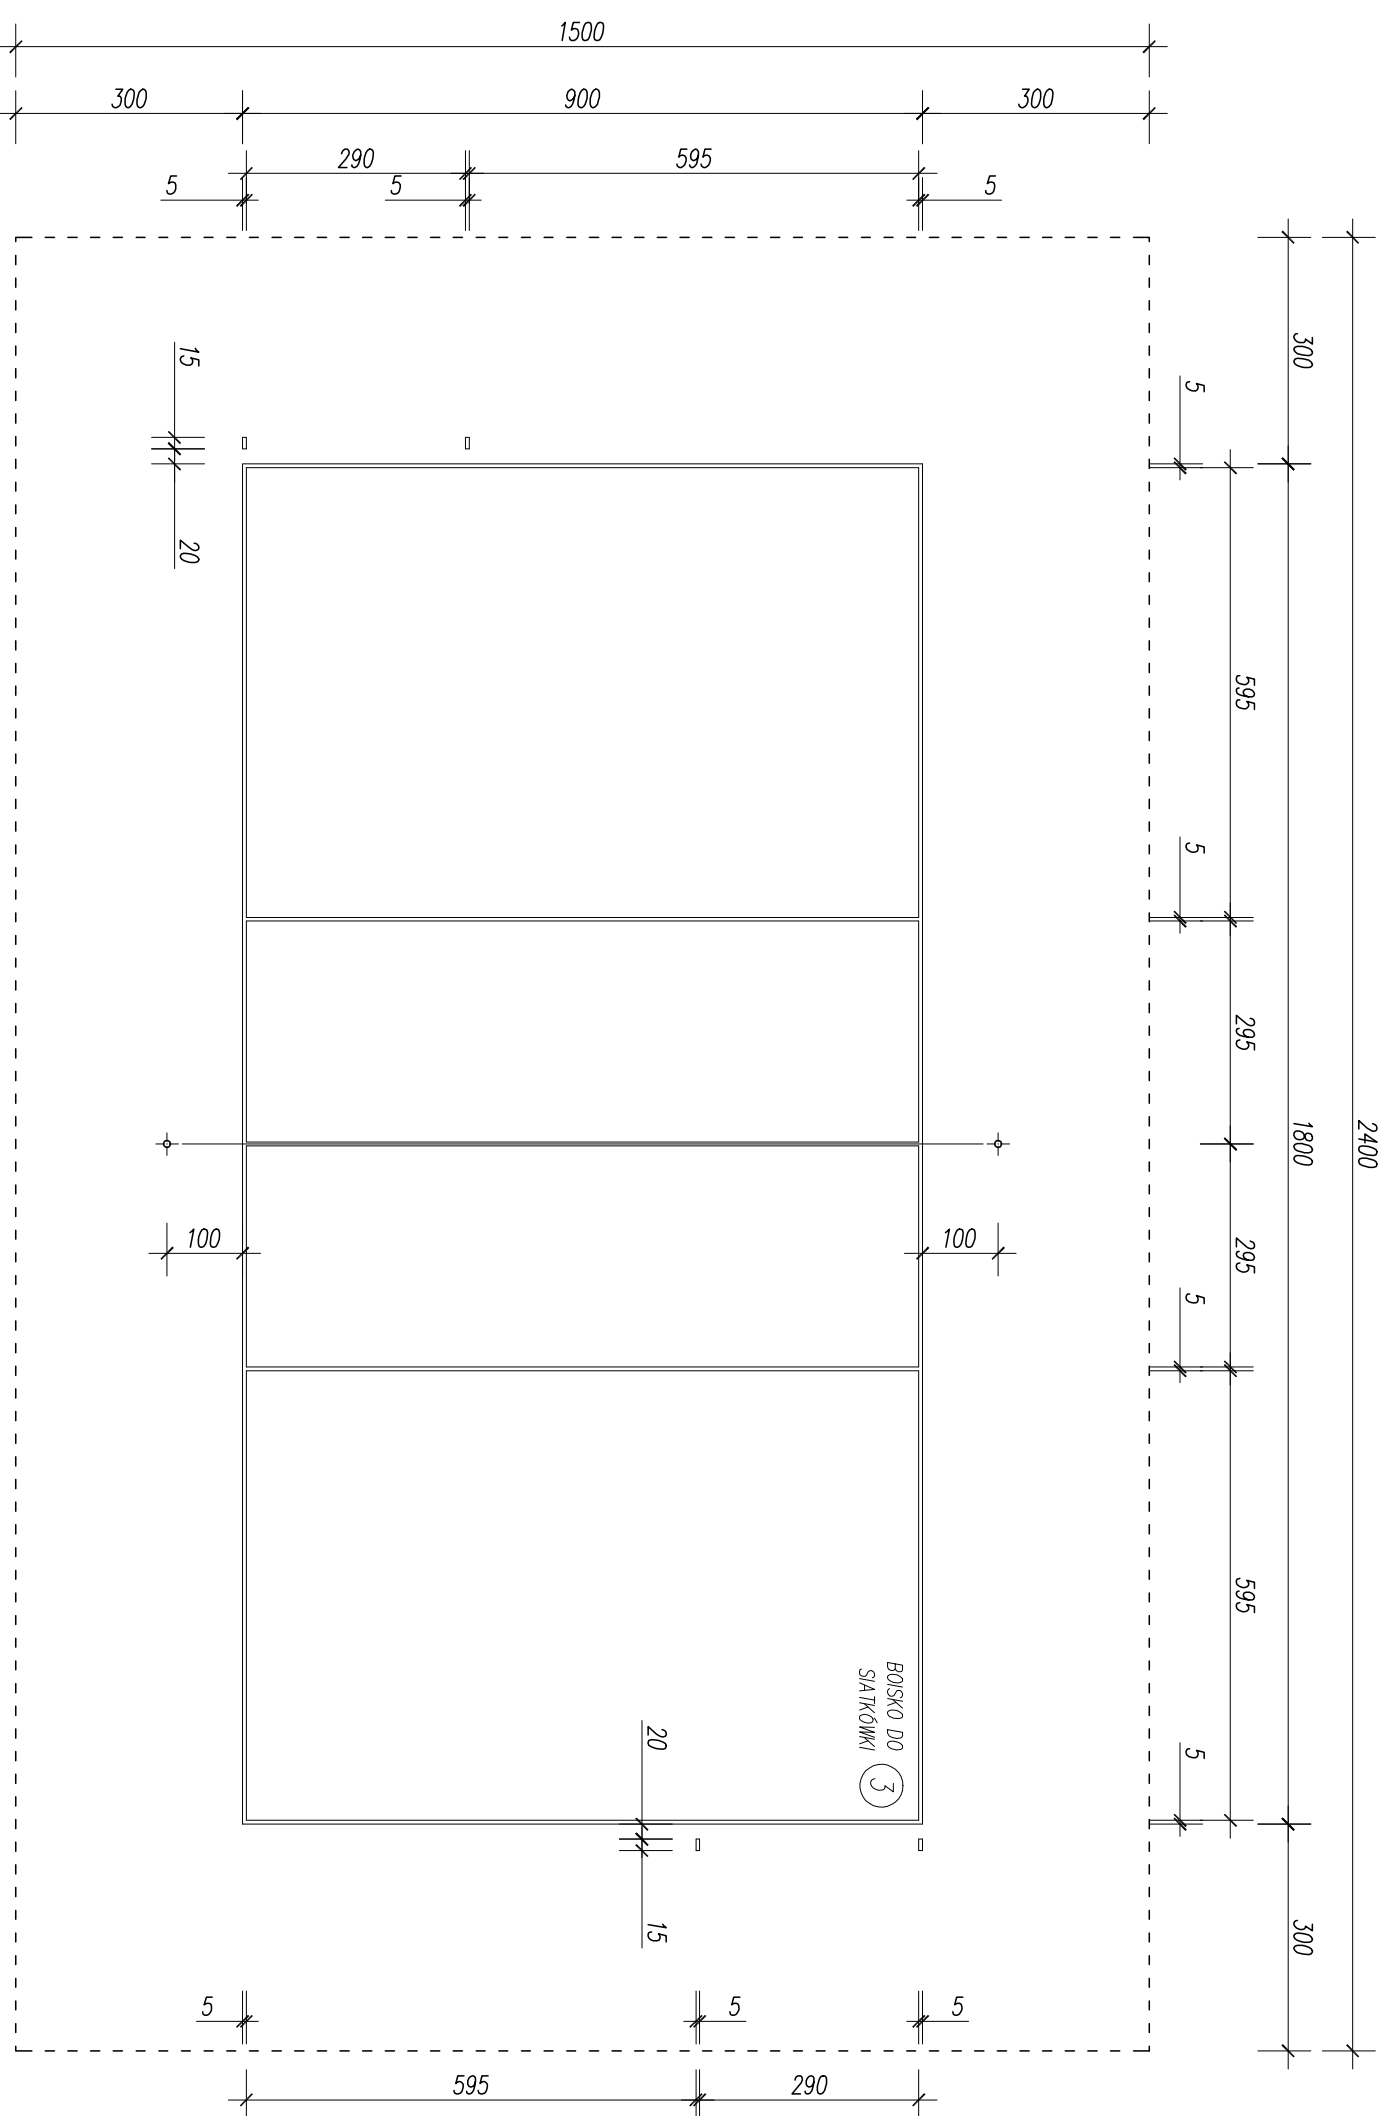

KOLOR LINII: NIEBIESKI

SZEROKOŚĆ LINII: 50mm

DLUGOŚĆ CAŁKOWITA: 83m

#### UWAGI:

- przed rozpoczęciem robót budowlanych wymiary sprawdzić na budowie,
- wszystkie nazwy firm lub materiałów zostały podane w celu informacyjnym, w przypadku zastąpienia innymi zmianą uzgodnić z architektem lub inwestorem,
- wszystkie prace budowlane powinny być prowadzone pod nadzorem i przez osoby uprawnione,
- w trakcie realizacji projektu należy stosować materiały i wyroby posiadające obowiązkowe świadectwa dopuszczenia do stosowania w budownictwie lub jeśli są przedmiotem Norm Państwowych, zaświadczenie producenta potwierdzające ich zgodność z postanowieniami odpowiednich norm,
- w wypadku dokonania zmian bez powiadomienia projektanta, osoba decydująca o zmianie przejmuje na siebie odpowiedzialność, nie tylko za wybrany fragment, ale za całą inwestycję, gdyż proces budowlany jest złożony i z pozoru błędne decyzje mogą mieć istotne konsekwencje w innym miejscu.

ERMMS-676	ERMMS-676
11 Red	0,10
2 Yellow	0,20
3 Green	0,40
4 Cyan	0,13
5 Blue	0,25
6 Magenta	0,50
7 White	0,18
8 Grey	0,25
9 Grey	0,25
10 Grey	0,25
10-24	0,15
25	0,15
26-29	0,15
30	0,18
31-42	0,15
43	0,20
44-59	0,15
60	0,20
61-65	0,15
252	0,15
253	0,15
254	0,09
255	0,09

INWESTOR	GMINA ZAKROCZYM ul. WARSZAWSKA 7 05-170 ZAKROCZYM		
ADRES ORIENTU	ul. KOŻMIŃSKIEGO 63 05-170 ZAKROCZYM DZIAŁKI NR 41/7		
BRANŻA	IMIĘ I NAZWISKO	UPRAWNIENIA	PODSIS
BRACIARSTWO/INŻYNIERIA	mgr inż. Piotr JASNIŃSKI	7/13145/P/2000	
PROJEKTANT			
OPRACOWANIE	mgr inż. Kamila KARŁOWSKA		
KOORDYNACJA	Krzysztof KARŁOWSKI		
TEMAT	BUDOWA BOISK, BIEŻNI I PLACU ZABAW PRZY ZESPÓLE SZKOLNO-PRZEDSZKOLNYM NR1 W MIEŚCIE ZAKROCZYM		
SKALA	1:100		
FAZA	PROJEKT WYKONAWCZY		
TREŚĆ	LINIE BOISKA PIŁKI SIATKOWEJ		
NR RYSUNKU	A10		
DATA	21 LISTOPADA 2016	NUMER	0 02 71

**ERMMS+**  
Kamila  
Karłowska

ERMMS PLUS Kamila Karłowska  
biuro: ul. Znamięwychwistańców 8a/2, 61-501 Poznań  
tel: 61 223 0589, fax: 61 641 7302