


PRZEKRÓJ A-A - PRZEKRÓJ POPRZECZNY PRZEZ BOISKO DO PIŁKI NOŻNEJ

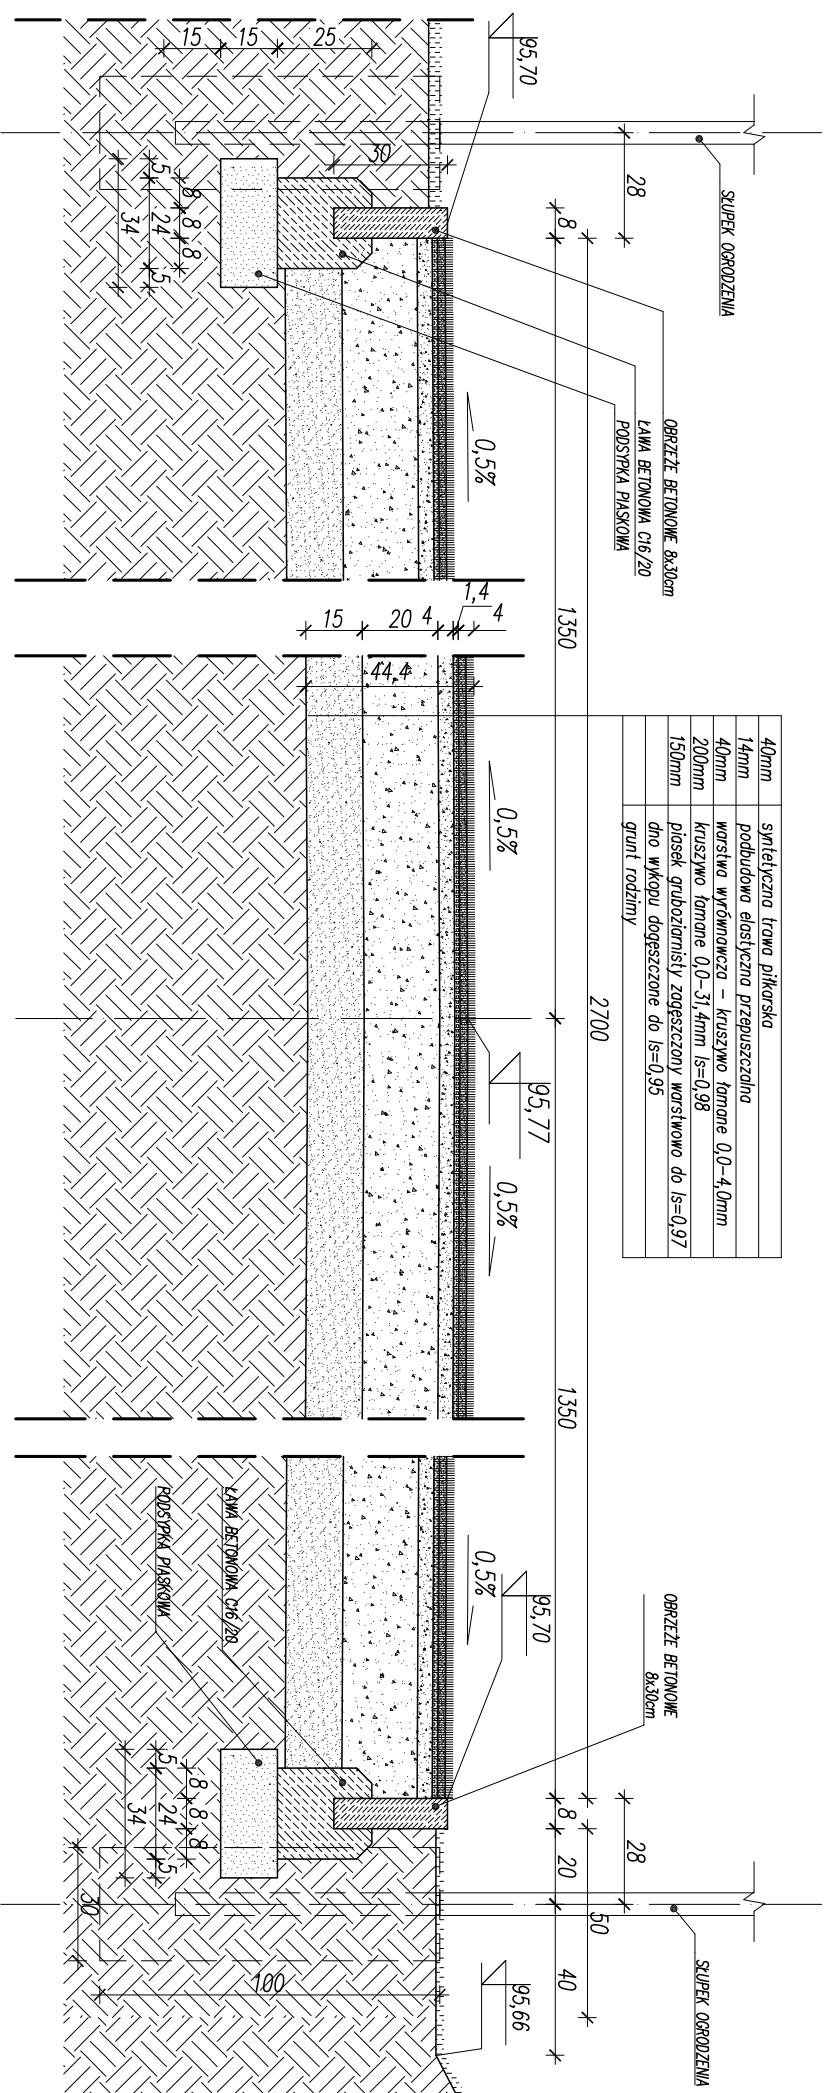

11	Red	0,10
2	Yellow	0,20
3	Green	0,40
4	Cyan	0,13
5	Blue	0,25
6	Magenta	0,50
7	Violet	0,18
8	Grey	0,25
9	Grey	0,25
10	White	0,01
25		0,15
26-29		0,08
30		0,18
31-42		0,05
43		0,20
44-59		0,05
60		0,20
61-65		0,05
232		0,05
253		0,05
254		0,09
255		0,05

- UWAGI:**
- przed rozpoczęciem robót budowlanych wymiary sprawdzić na budowie,
 - wszystkie nazwy firm lub materiałów zostały podane w celu informacyjnym, w przypadku zastąpienia innymi zmianą uzgodnić z architektem lub inwestorem,
 - wszystkie prace budowlane powinny być prowadzone pod nadzorem i przez osoby uprawnione,
 - w trakcie realizacji projektu należy stosować materiały i wyrobki posiadające obowiązkowe świadectwa dopuszczenia do stosowania w budownictwie lub jeśli są przedmiotem Norm Państwowych, zaświadczenie producenta potwierdzające ich zgodność z postanowieniami odpowiednich norm,
 - w wypadku dokonania zmian bez powiadomienia projektanta, osoba decydująca o zmianie przejmuje na siebie odpowiedzialność, nie tylko za wybrany fragment, ale za całą inwestycję, gdyż proces budowlany jest złożony i z pozoru białe decyzje mogą mieć istotne konsekwencje w innym miejscu.

INWESTOR	GMINA ZAKROCZYM ul. WARSZAWSKA 7 05-170 ZAKROCZYM
ADRES OBIEKTU	ul. KOZIŃSKIEGO 63 05-170 ZAKROCZYM DZIAŁKI NR 4/17
BRANŻA	INŻ. INŻYNIERSKO
BRACIOWICZOWA	mgr inż. Piotr JASINIAK
PROJEKTANT	
OPRACOWAŁ	mgr inż. Kamila KARŁOWSKA
KOORDYNAWA	Krzysztof KARŁOWSKI
TEMAT	BUDOWA BOISK, BIEŻNI I PLACU ZABAW PRZY ZESPÓLE SZKOŁNO-PRZEDSZKOLNYM NR1 W MIEŚCIE ZAKROCZYM
FRAZA	PROJEKT WYKONAWCZY
THESIS	
DATA	21 LISTOPADA 2016
NR RYSUNKU	A03

ERMS+
Kamila
Karłowska

ERMS PLUS Kamila Karłowska
biuro: ul. Znamięwiciwskich 8a/2, 61-501 Poznań
tel: 61 223 0589, fax: 61 641 7302