BIEŻNIA RZUT SKALA 1:200

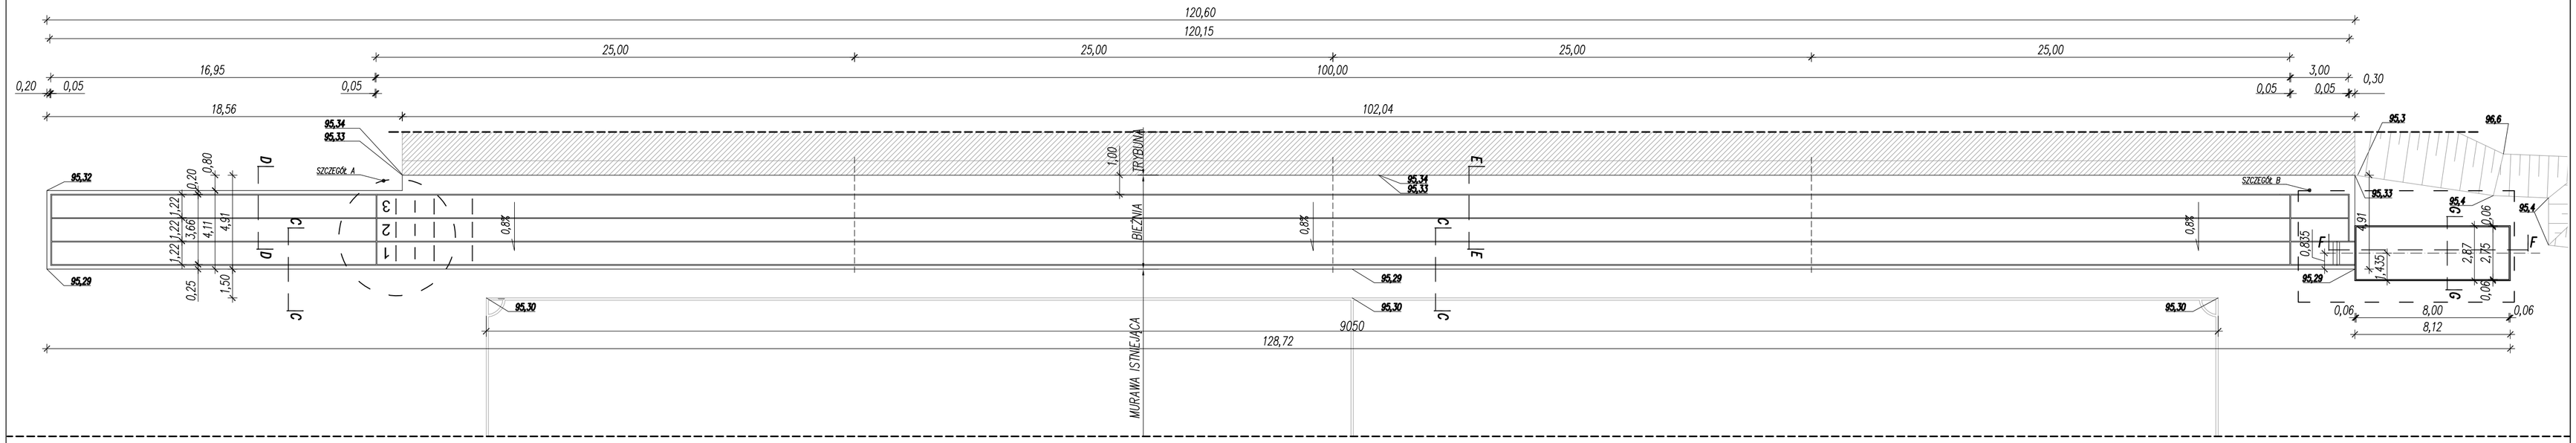

SZCZEGÓŁY SKALA 1:50

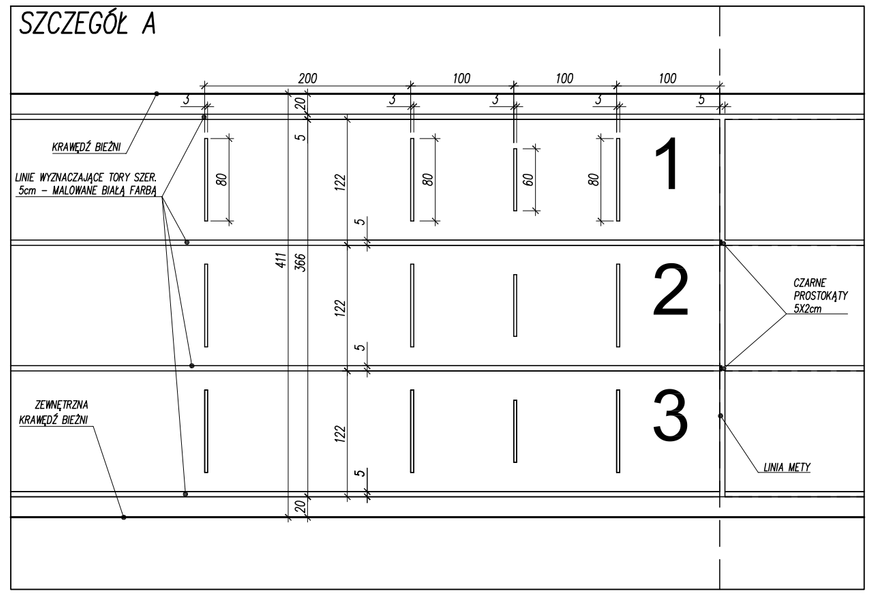

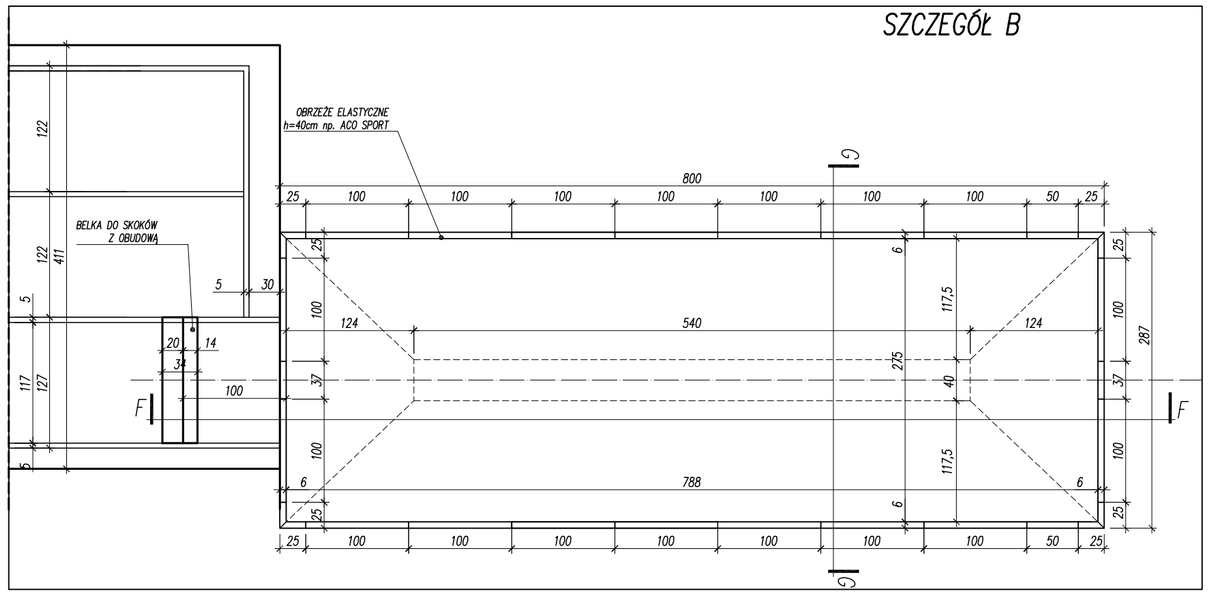

PRZEKROJE SKALA 1:20

C-C

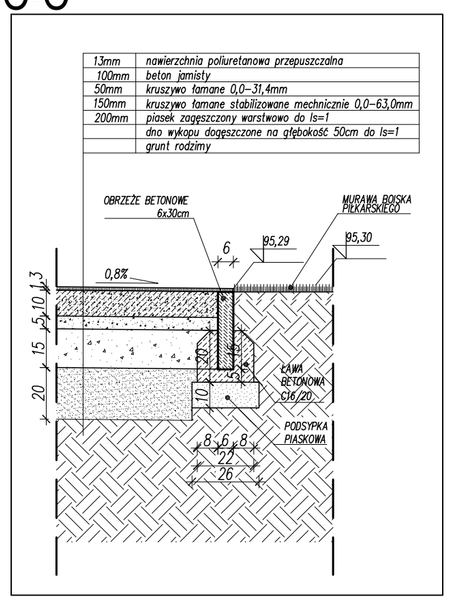

D-D

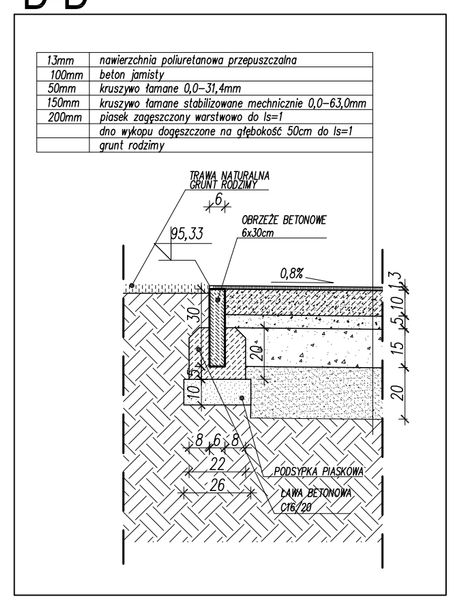

E-E

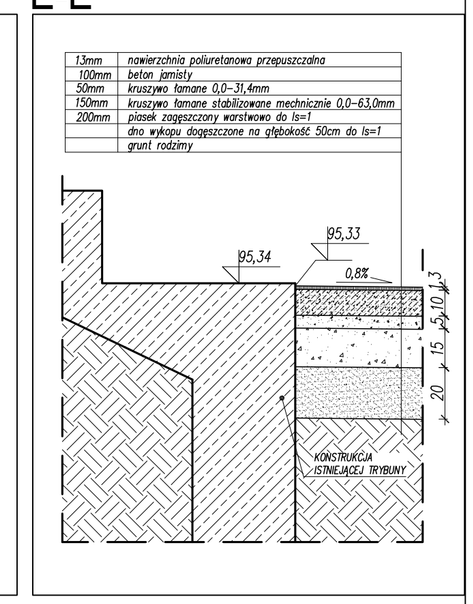

PRZEKRÓJ F-F SKALA 1:10

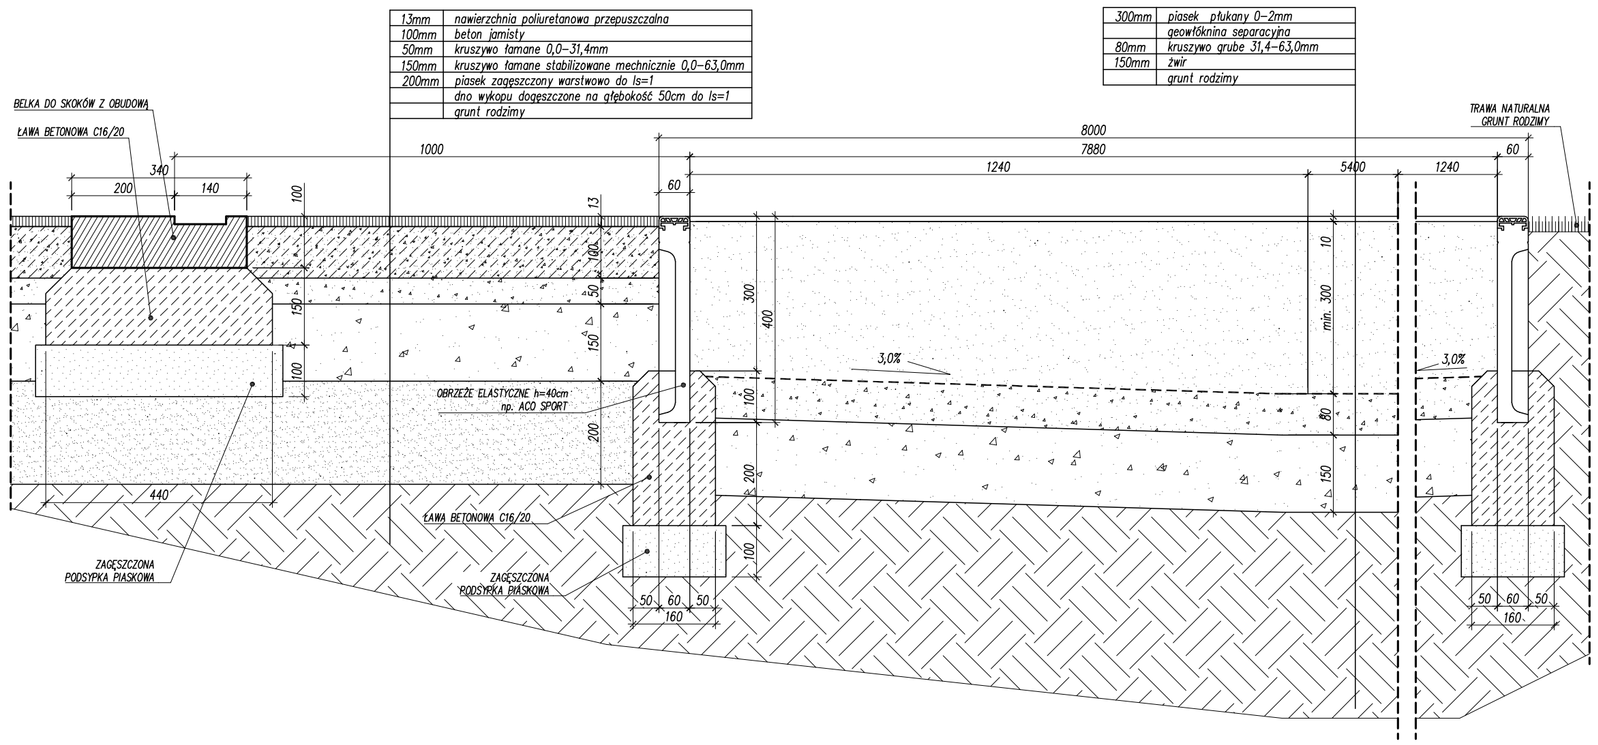

PRZEKRÓJ G-G SKALA 1:10

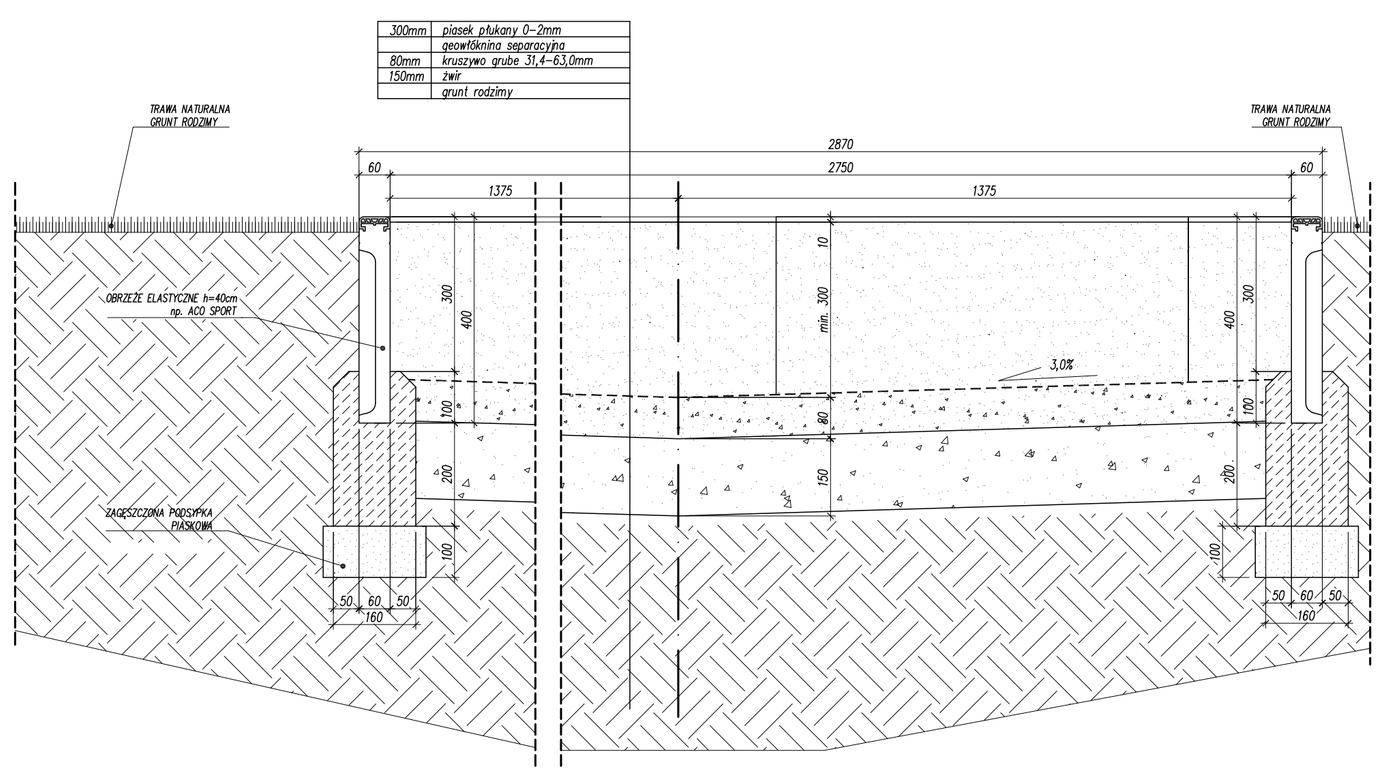

UWAGI:

- *przed rozpoczęciem robót budowlanych wymiary sprawdzać na budowie,*
- *wszystkie nazwy firm lub materiałów zostały podane w celu informacyjnym, w przypadku zastąpienia innymi zmiany uzgadniać z architektem lub inwestorem,*
- *wszystkie prace budowlane powinny być prowadzone pod nadzorem i przez osoby uprawnione,*
- *w trakcie realizacji projektu należy stosować materiały i wyroby posiadające obowiązujące świadectwa dopuszczenia do stosowania w budownictwie lub jeśli są przedmiotem Norm Państwowych, zaświadczenie producenta potwierdzające ich zgodność z postanowieniami odpowiednich norm,*
- *w wypadku dokonania zmian bez powiadomienia projektanta, osoba decydująca o zmianie przejmuje na siebie odpowiedzialność, nie tylko za wybrany fragment, ale za całą inwestycję, gdyż proces budowlany jest złożony i z pozoru błahe decyzje mogą mieć istotne konsekwencje w innym miejscu,*

INWESTOR	GMINA ZAKROCZYM ul. WARSZAWSKA 7 05-170 ZAKROCZYM
ADRES OBIEKTU	ul. KOŹMIŃSKIEGO 63 05-170 ZAKROCZYM DZIAŁKI NR 41/7

ERMS PLUS Kamila Karłowska
biuro: ul. Zmartwychwstańców 8a/2, 61-501 Poznań
tel: 61 223 0589, fax: 61 641 7302

BRANŻA	IMIĘ I NAZWISKO	UPRAWNIENIA	PODPIS
BR.ARCHITEKTONICZNA PROJEKTANT	mgr inż.arch. Piotr JASIŃIAK	7131/45/P/2000	
BR.KONSTRUKCYJNA SPRAWDZAJĄCY	mgr inż.arch. Iwona OLSZEWSKA	7131/21/P/2004	
OPRACOWANIE	mgr inż. Kamila KARŁOWSKA		
KOORDYNACJA	Krzysztof KARŁOWSKI		

TEMAT OPRACOWANIA	BUDOWA BOISK, BIEŻNI I PLACU ZABAW PRZY ZESPOLE SZKOLNO-PRZEDSZKOLNYM NR1 W MIEŚCIE ZAKROCZYM	SKALA	1:200 1:50 1:20, 1:10
FAZA	PROJEKT BUDOWLANY		
TREŚĆ	BIEŻNIA	NR RYSUNKU	A05
DATA	21 LISTOPADA 2016	NUMER	0 02 71

erms.ctb	
1) Red	0,10
2) Yellow	0,20
3) Green	0,40
4) Cyan	0,13
5) Blue	0,25
6) Magenta	0,50
7) White	0,18
8) D. Grey	0,05
9) L. Grey	0,10
1-24	obl.
25	0,15
26-29	obl.
30	0,18
31-42	obl.
43	0,30
44-59	obl.
60	0,80
61-251	obl.
252	0,05
253	obl.
254	0,09
255	kol.