


# LINIE BOISKA DO PIŁKI RĘCZNEJ

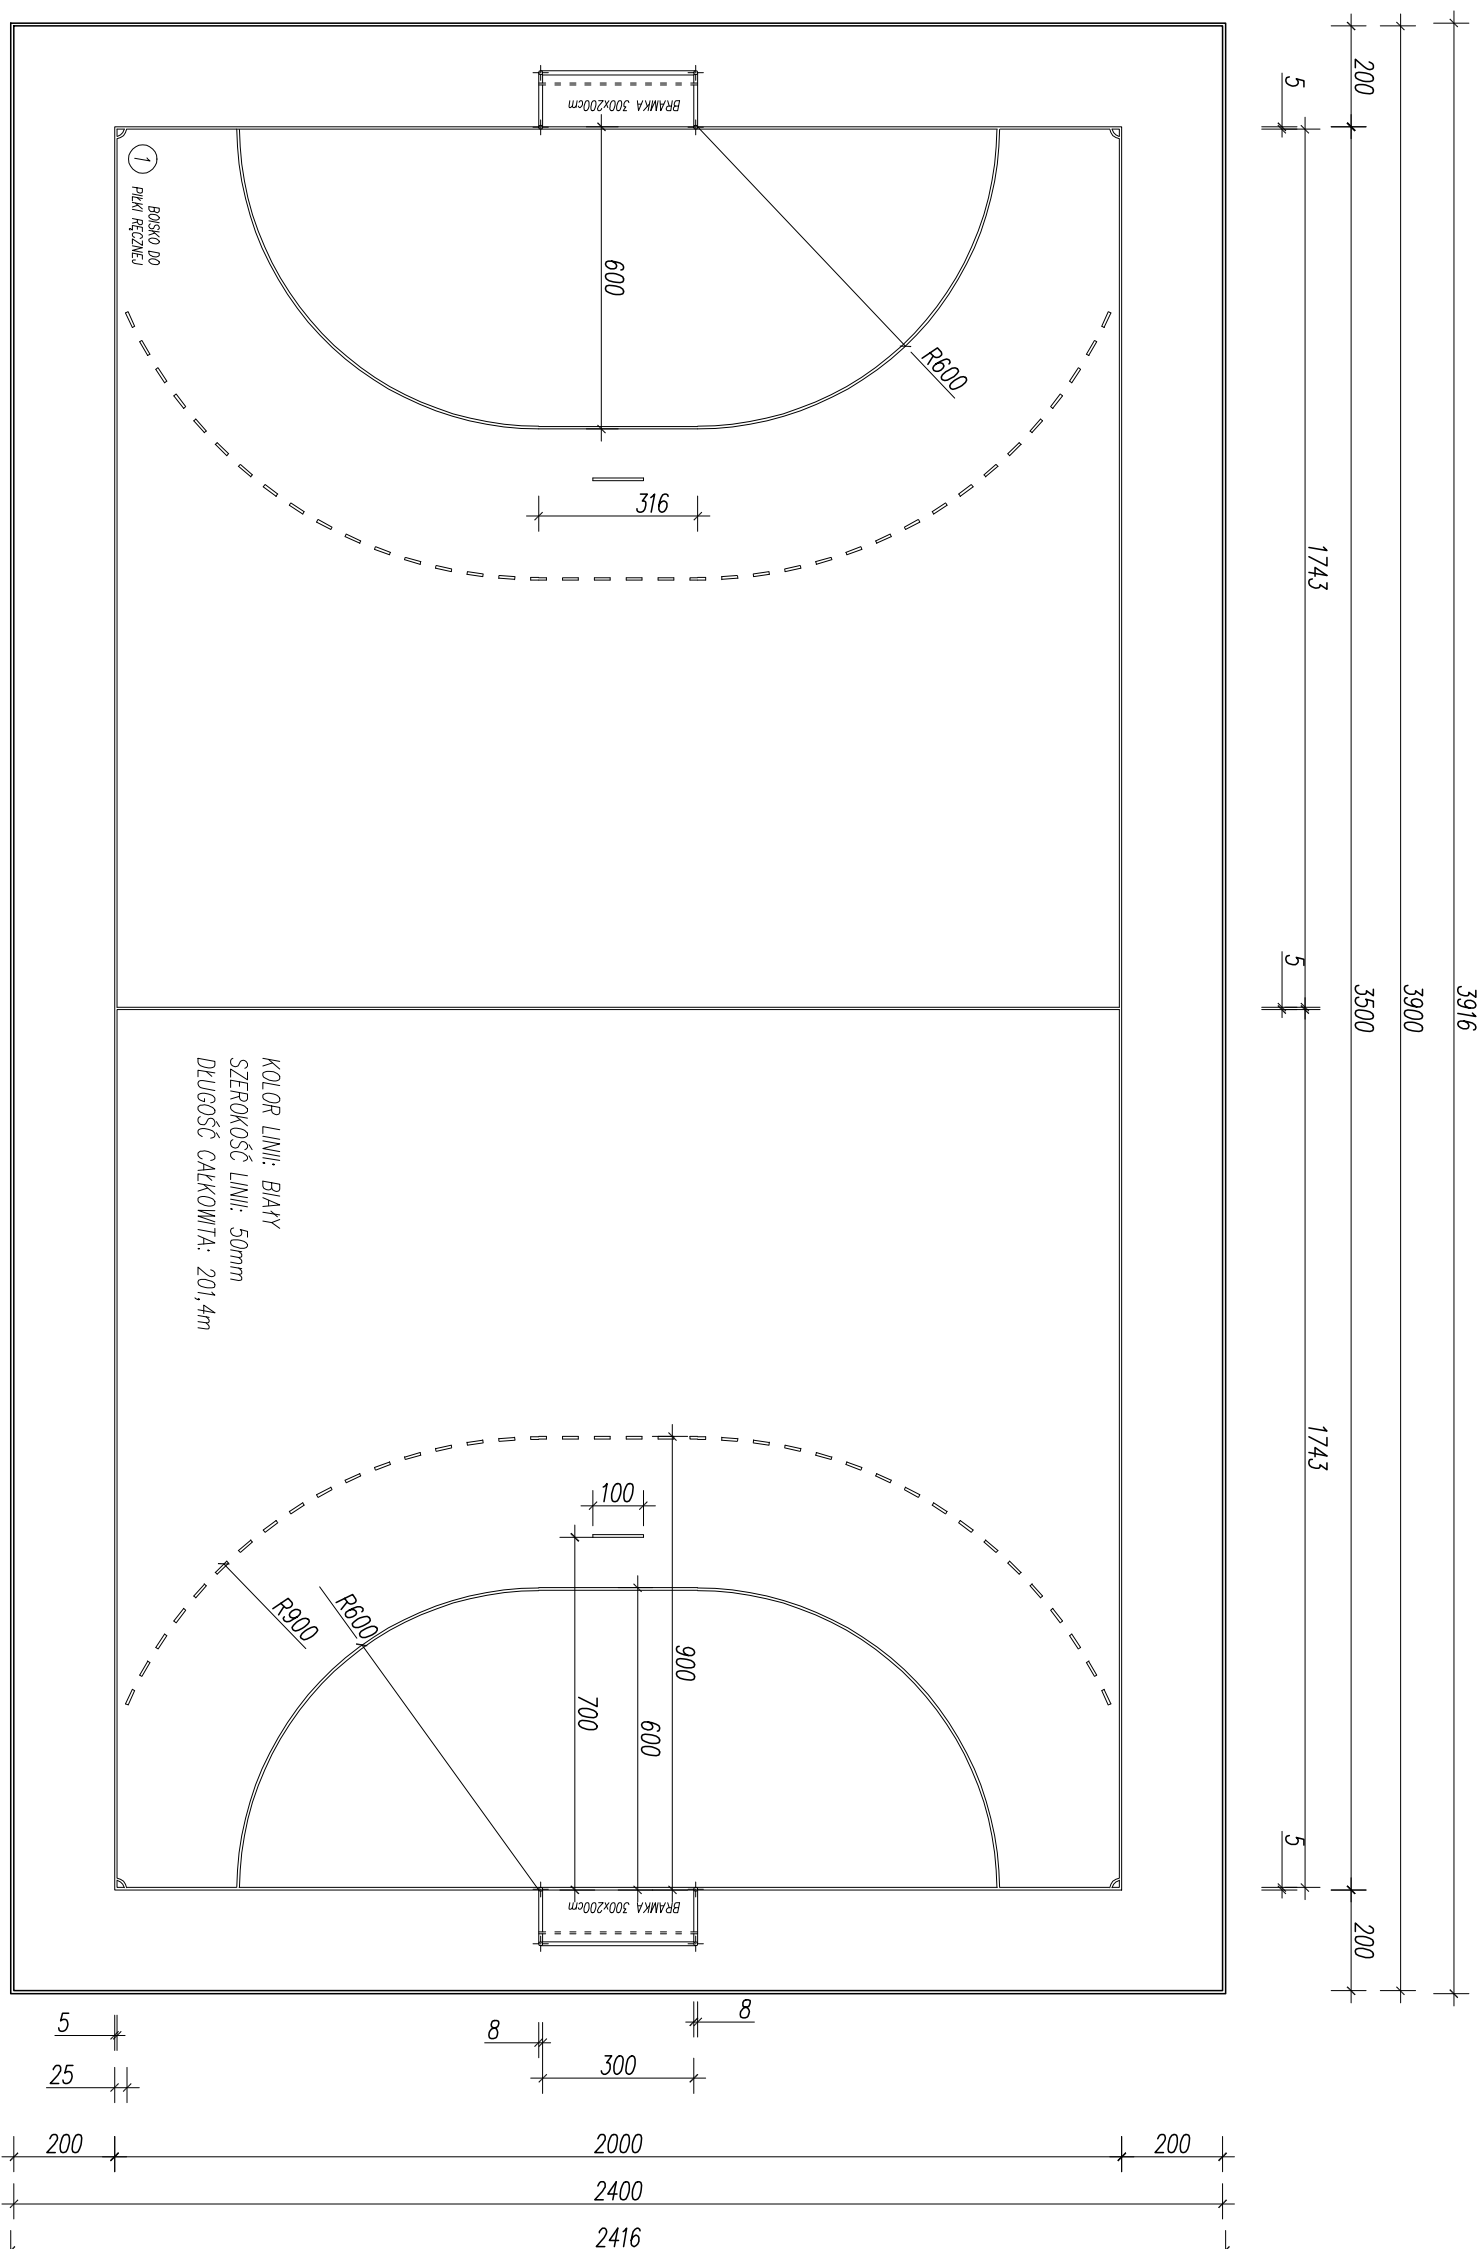

KOLOR LINII: BIAŁY  
SZEROKOŚĆ LINII: 50mm  
DŁUGOŚĆ CAŁKOWITA: 201,4m

nr	nazwa	skala
11	Biał	0,20
2	Żółty	0,20
3	Zielony	0,20
4	Cyjan	0,13
5	Niebieski	0,25
6	Karminowy	0,50
7	Fioletowy	0,18
8	Czarny	0,25
9	Czerwony	0,25
10	Brązowy	0,25
11	Żółty	0,25
12	Żółty	0,25
INWESTOR	GMINA ZAKROCCZYM ul. WARSZAWSKA 7 05-170 ZAKROCCZYM		
ADRES OBIEKTU	ul. KOŹMIŃSKIEGO 63 05-170 ZAKROCCZYM DZIAŁKI NR 4/17		
BRANŻA	INŻYNIERSKO	URZĄDZENIA	PODRĘB
BRASZCIEKOWICZKA	mgr inż. Piotr JASNIŃSKI	713145/P/2000	
PROJEKTANT			
OPRACOWANIE	mgr inż. Kamila KARŁOWSKA		
KOROWIACZA	Krzysztof KARŁOWSKI		
TEMAT	BUDOWA BOISK, BIEŻNI I PLACU ZABAW PRZY ZESPOLE SZKOLNO-PRZEDSZKOLNYM NR1 W MIEŚCIE ZAKROCCZYM		
SKALA	1:150		
Faza	PROJEKT WYKONAWCZY		
TYTUŁ	LINIE BOISKA PIŁKI RĘCZNEJ		
NR RYSUNKU	A08		
DATA	21 LISTOPADA 2016	NUMER	0 02 71

ERMIS PLUS Kamila Karłowska  
biuro: ul. Znamowichwianców 8a/2, 61-501 Poznań  
tel: 61 223 0589, fax: 61 641 7302



- UWAGI:**
- przed rozpoczęciem robót budowlanych wymiary sprawdzić na budowie;
  - wszystkie nazwy firm lub materiałów zostały podane w celu informacyjnym, w przypadku zaistnienia innych zmian uzgodnić z architektem lub inwestorem;
  - wszystkie prace budowlane powinny być prowadzone pod nadzorem i przez osoby uprawnione;
  - w trakcie realizacji projektu należy stosować materiały i wyroby posiadające obowiązkowe świadectwo dopuszczenia do stosowania w budownictwie lub jeśli są przedmiotem Norm Państwowych, zaświadczenie producenta potwierdzające ich zgodność z postanowieniami odpowiednich norm;
  - w wypadku dokonania zmian bez powiadomienia projektanta, osoba decydująca o zmianie przejmuje na siebie odpowiedzialność, nie tylko za wybrany fragment, ale za cały inwestycję, gdyż proces budowlany jest złożony i z pozoru błędne decyzje mogą mieć istotne konsekwencje w innym miejscu;