

PLAC ZABAW

RZUT SKALA 1:150

STINIĄCE OGRODZENIE
WYS. 3m – WYMIANA SIATKI


OGRODZENIE WYS. 105cm

OBRZEŻE 5x25 Z MAKŁADKĄ

3167

OGRODZENIE WYS. 105cm

FURTKA 125X105

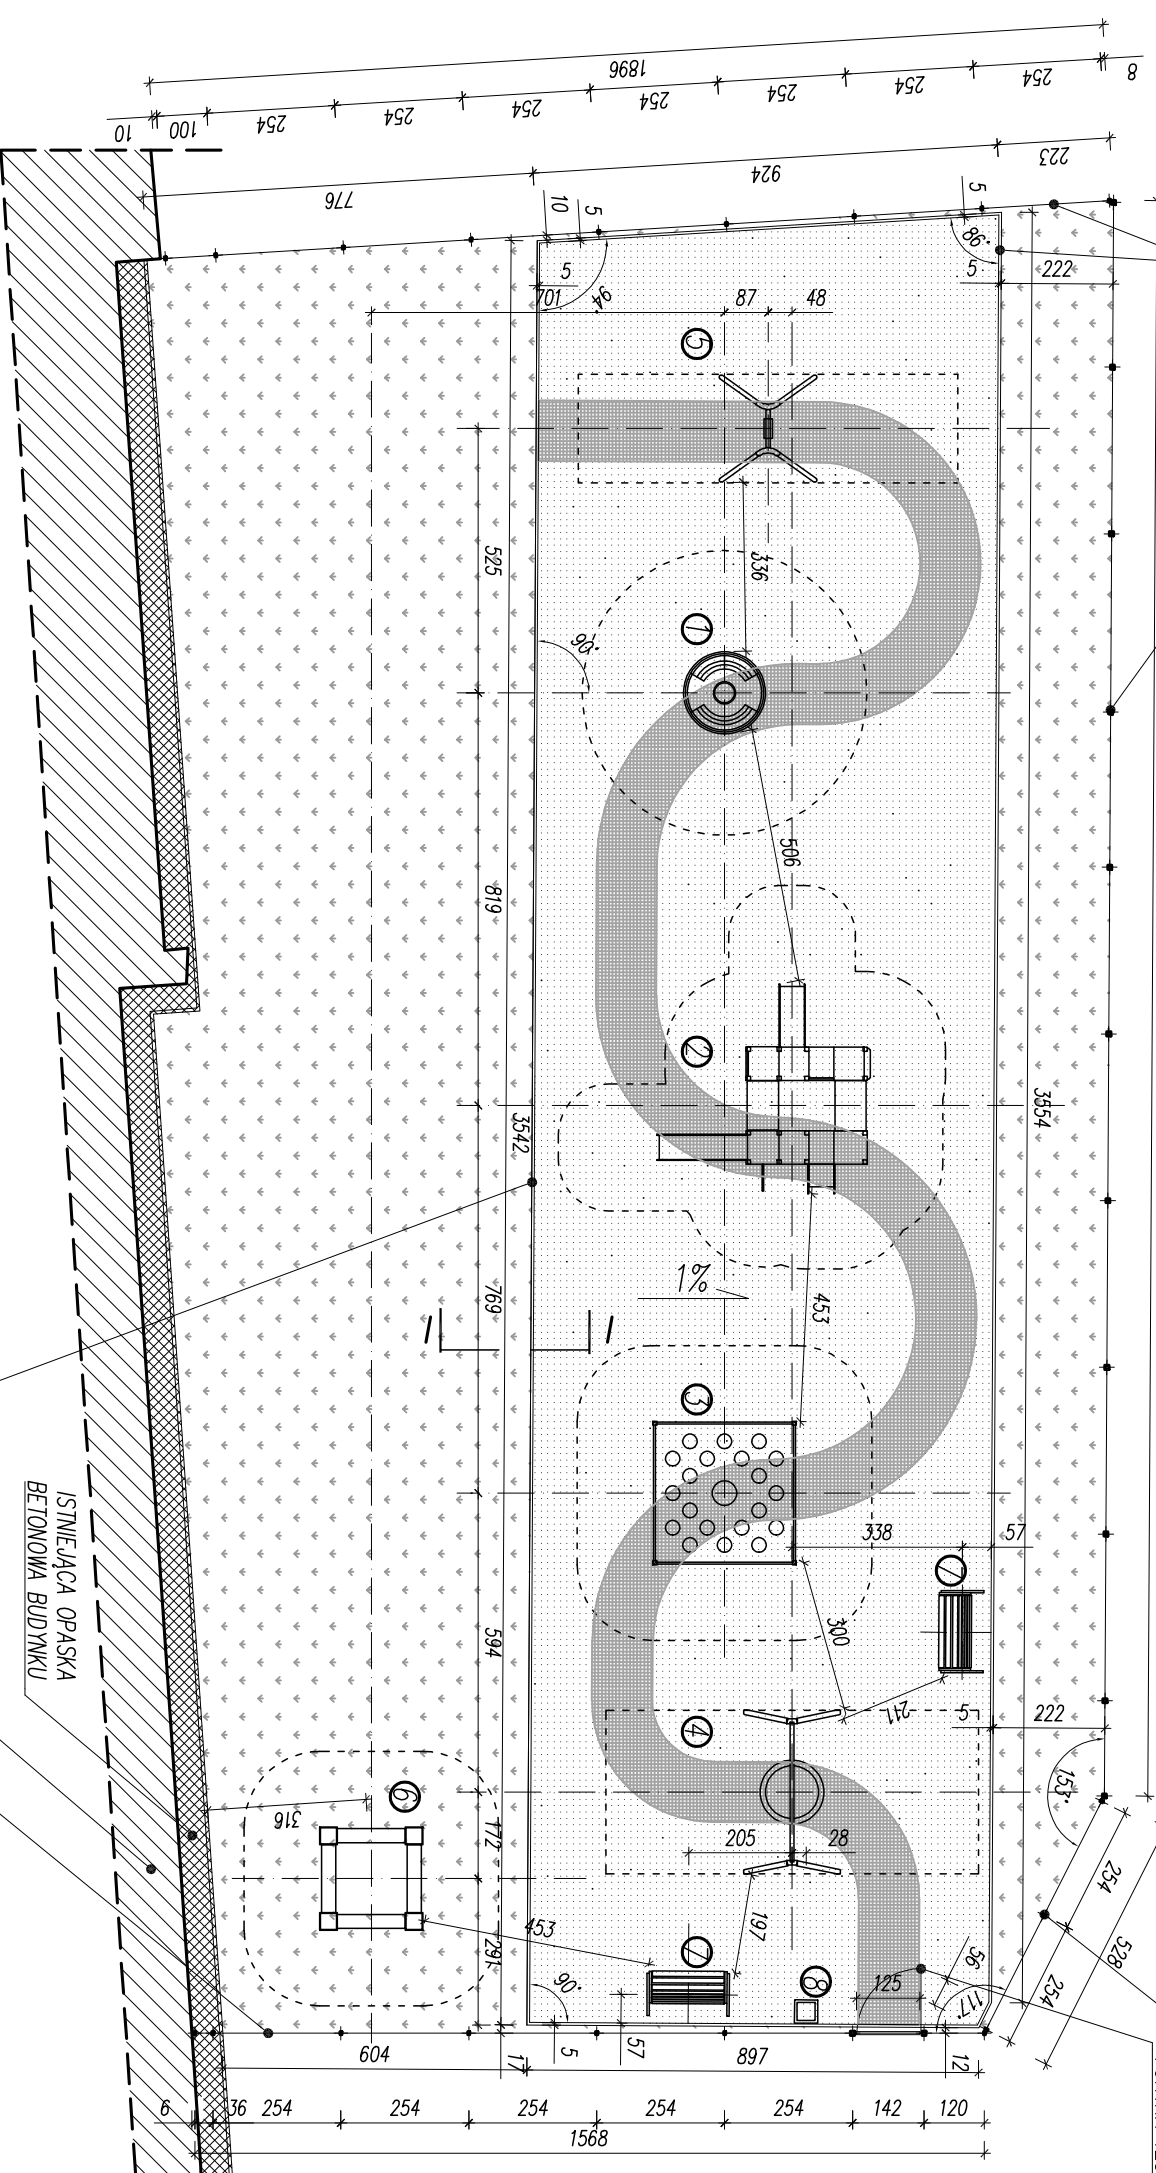


LEGENDA:

	istniejąca nawierzchnia z kostki betonowej		KARUZELA
	nawierzchnia bezpieczna – poliuretanowo-gumowa kolor żółty RAL 1012		ZESTAW ZABAWOWY
	nawierzchnia bezpieczna – poliuretanowo-gumowa kolor niebieski RAL 5017		PLATFORMA DO BALANSOWANIA
	projektowany trawnik		HUŚTAWKA BOCIANIE GNIAZDO
			HUŚTAWKA WAHAŁOWA
			PIASKOWNICA
			ŁAWKA
			KOSZ NA ŚMIECI

PRZEKRÓJ I-I

SKALA 1:20

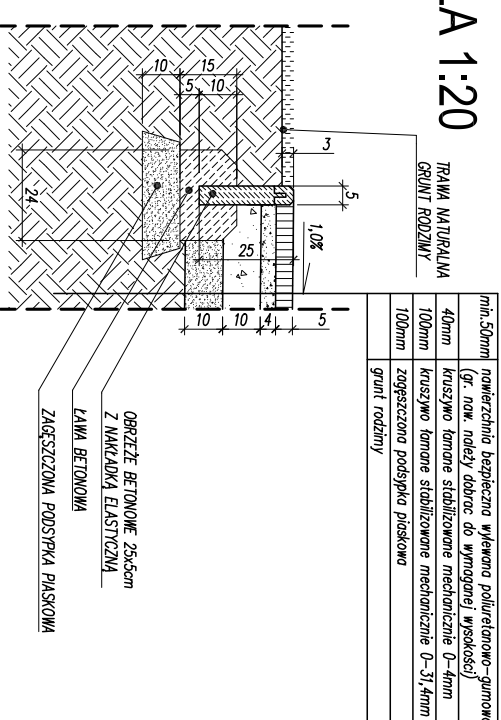

min. 50mm	nawierzchnia bezpieczna wykonana poliuretanowo-gumowa
40mm	gr. now. należy dobrać do wyznaganej wysokości
100mm	kraszywo twardo stabilizowane mechanicznie 0-31,4mm
100mm	zagęszczona podstapka płaskowa
	grunt rodzimy

- UWAGI:**
- przed rozpoczęciem robót budowlanych wymiary sprawdzić na budowie,
 - wszystkie nazwy firm lub materiałów zostały podane w celu informacyjny, w przypadku zastąpienia innymi zmianą uzgodnić z architektem lub inwestorem,
 - wszystkie prace budowlane powinny być prowadzone pod nadzorem i przez osoby uprawnione,
 - w trakcie realizacji projektu należy stosować materiały i wyroby posiadające obowiązujące świadectwa dopuszczenia do stosowania w budownictwie lub jeśli są przedmiotem Norm Polskowych, zaświadczenie producenta potwierdzające ich zgodność z postanowieniami odpowiednich norm,
 - w wypadku dokonania zmian bez powiadomienia projektanta, osoba decydująca o zmianie przejmuję na siebie odpowiedzialność, nie tylko za wybrany fragment, ale za całą inwestycję, gdyż proces budowlany jest złożony i z pozoru błędne decyzje mogą mieć istotne konsekwencje w innym miejscu,

INWESTOR
GINIA ZAKROCZYM
ul. WARSZAWSKA 7
05-170 ZAKROCZYM

ADRES OBIEKTU
ul. KOŹMIŃSKIEGO 63
05-170 ZAKROCZYM
DZIAŁKI NR 41/7

ERMS
Kamila Karłowska

ERMS PLUS Kamila Karłowska
biuro: ul. Znamyńskich 8a/2, 61-501 Poznań
tel: 61 223 0589; fax: 61 641 7302

BRANŻA	LINE I NAZWIŚCIO	URZĄDZENIA	PODSIS
BRANŻA ARCHITECTONICZNA	mgr inż. Piotr Jasiniak	713145/P/2000	
PROJEKTANT			
OPRACOWANIE	mgr inż. Kamila Karłowska		
KOORDYNACJA	Krzysztof Karłowski		
TEMAT	BUDOWA BOISK, BIEŻNI I PLACU ZABAW	SKALA	1:150
OPRACOWANA PRZY ZESPOLE SZKOLNO-PRZEDSZKOLNYM NR1 W MIEŚCIE ZAKROCZYM	PROJEKT WYKONAWCZY	SKALA	1:20
FAZA			
TYTUŁ	PLAC ZABAW	NR PRZESIANU	A06
DATA	21 LISTOPADA 2016	NUMER	0 02 71

11	Red	0,10
2	Yellow	0,20
3	Green	0,40
4	Cyan	0,13
5	Blue	0,25
6	Magenta	0,50
7	Violet	0,18
8	Grey	0,25
9	Grey	0,25
10	White	0,01
25		0,15
26-29		0,08
30		0,18
31-42		0,05
43		0,20
44-59		0,05
60		0,01
61-65		0,05
232		0,05
253		0,05
254		0,09
255		0,05