


PRZEKRÓJ B-B - PRZEKRÓJ POPRZECZNY PRZEZ BOISKO WIELOFUNKCYJNE

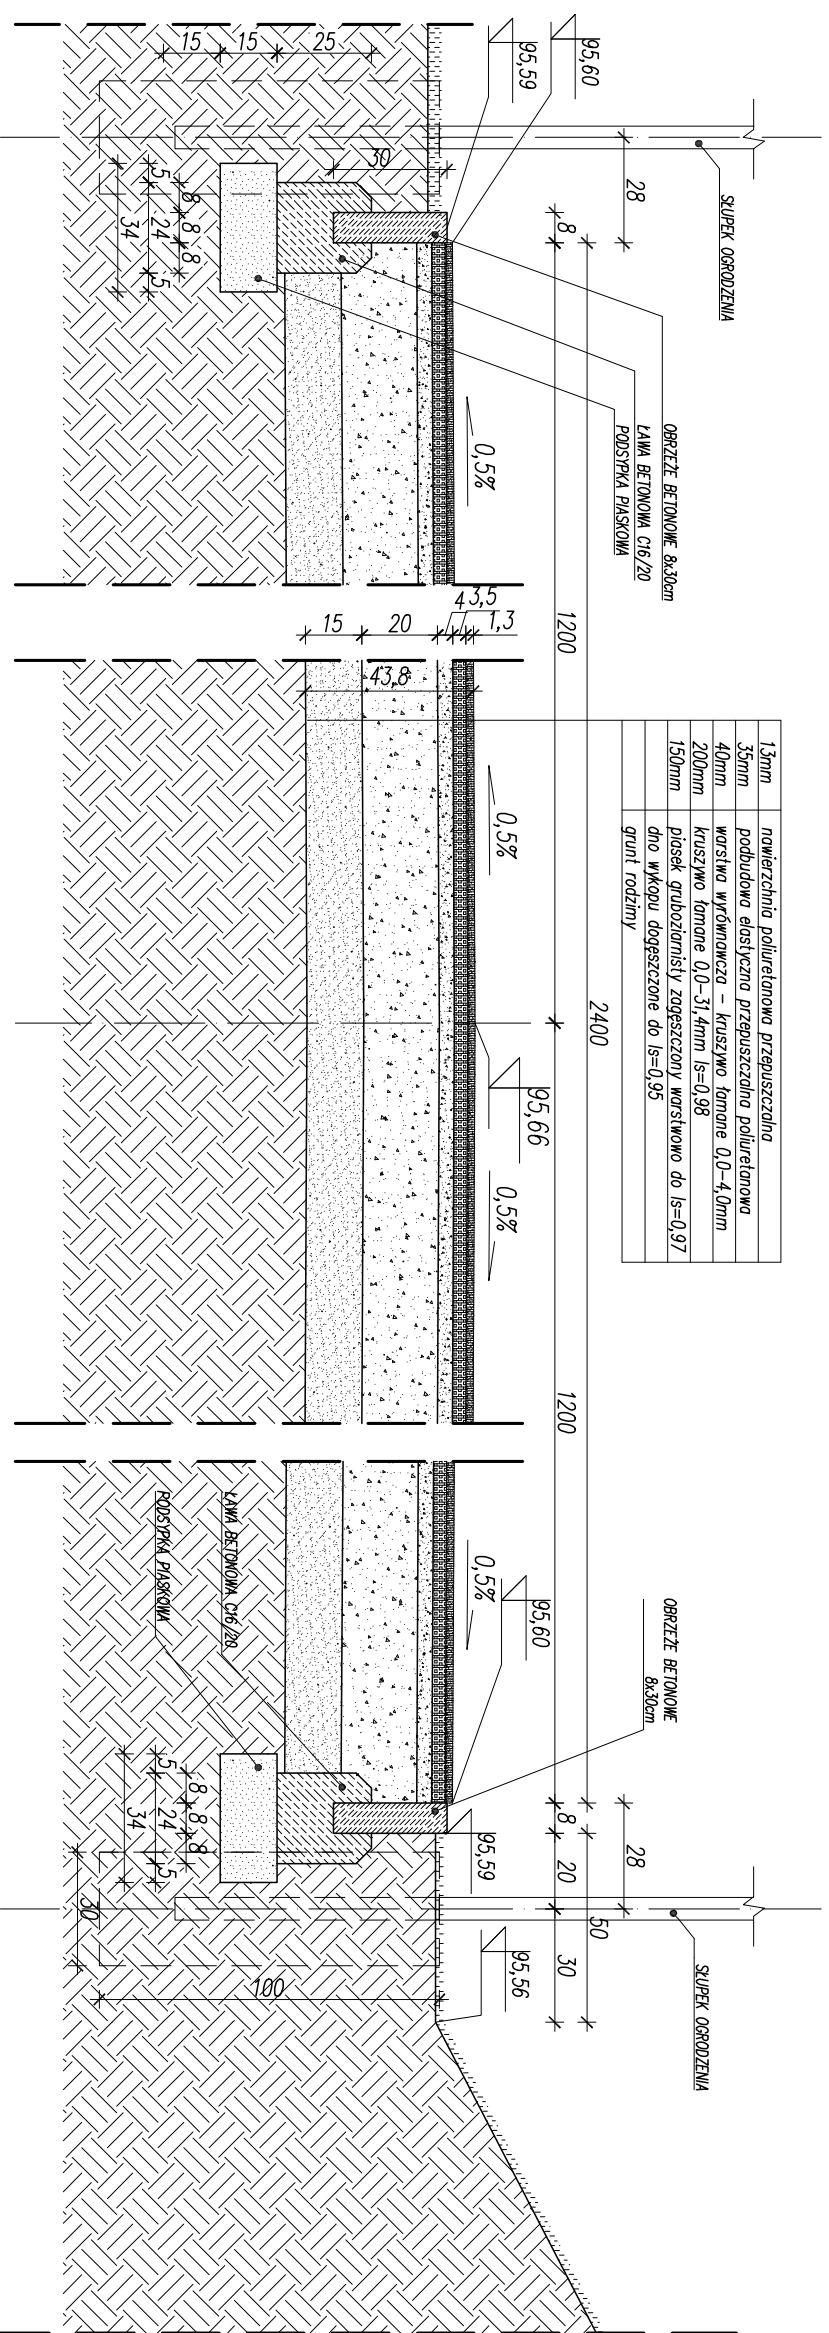

UWAGI:

- przed rozpoczęciem robót budowlanych wymiary sprawdzić na budowie,
- wszystkie nazwy firm lub materiałów zostały podane w celu informacyjnym, w przypadku zastąpienia innymi zmianą uzgodnić z architektem lub inwestorem,
- wszystkie prace budowlane powinny być prowadzone pod nadzorem i przez osoby uprawnione,
- w trakcie realizacji projektu należy stosować materiały i wyroby posiadające obowiązkowe świadectwa dopuszczenia do stosowania w budownictwie lub jeśli są przedmiotem Norm Państwowych, zaświadczenie producenta potwierdzające ich zgodność z postanowieniami odpowiednich norm,
- w wypadku dokonania zmian bez powiadomienia projektanta, osoba decydująca o zmianie przejmuje na siebie odpowiedzialność, nie tylko za wybrany fragment, ale za całą inwestycję, gdyż proces budowlany jest złożony i z pozoru białe decyzje mogą mieć istotne konsekwencje w innym miejscu.

11	Red	0,20
2	Yellow	0,20
3	Green	0,20
4	Cyan	0,13
5	Blue	0,25
6	Magenta	0,50
7	White	0,18
8	Grey	0,25
9	Grey	0,25
10	Grey	0,25
25		0,15
26-29		0,18
30		0,18
31-42		0,20
43		0,20
44-59		0,25
60		0,25
61-65		0,25
252		0,25
253		0,25
254		0,29
255		0,29

INWESTOR	GMINA ZAKROCZYM ul. WARSZAWSKA 7 05-170 ZAKROCZYM		
ADRES OBIEKTU	ul. KOZMIŃSKIEGO 63 05-170 ZAKROCZYM DZIAŁKI NR 4/17		
BRANŻA	INŻ. INŻYNIERSKO	UPRAWNIENIA	PODPIS
BRANŻA/PROJEKTOWANIE	mgr inż. Andrzej P. JASINIAK	713145/P/2000	
PROJEKTANT			
OPRACOWANIE	mgr inż. Kamila KARŁOWSKA		
KOROWANIE	Krzysztof KARŁOWSKI		
TEMAT OPRACOWANIA	BUDOWA BOISK, BIEŻNI I PLACU ZABAW PRZY ZESPÓLE SZKOLNO-PRZEDSZKOLNYM NR1 W MIEŚCIE ZAKROCZYM		
SKALA	1:20		
TYTUŁ	PRZEKRÓJ B-B		
DATA	21 LISTOPADA 2016	NUMER	0 02 71
			NR RYSUNKU A04

ERMS+
Kamila Karłowska

ERM PLUS Kamila Karłowska
biuro: ul. Znamowiczyńskich 8a/2, 61-501 Poznań
tel: 61 223 0589, fax: 61 641 7302