ROZMIESZCZENIE KRZESEŁEK
RZUT SKALA 1:200

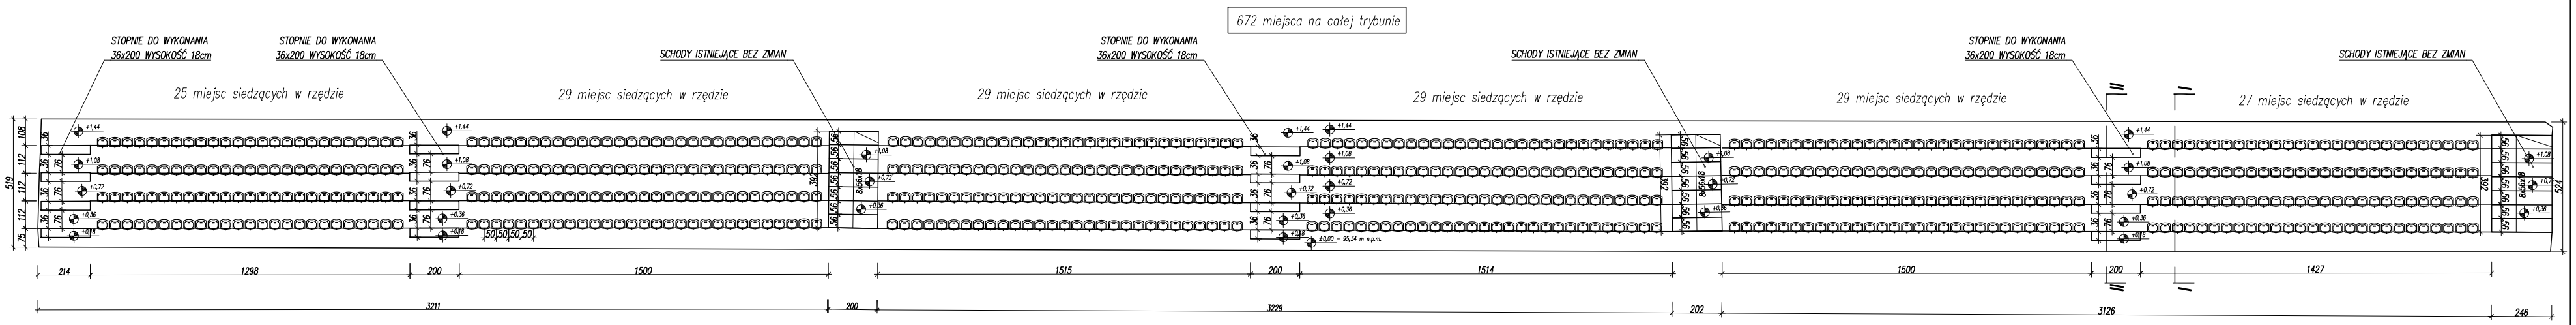

PRZEKRÓJ I-I
SKALA 1:50

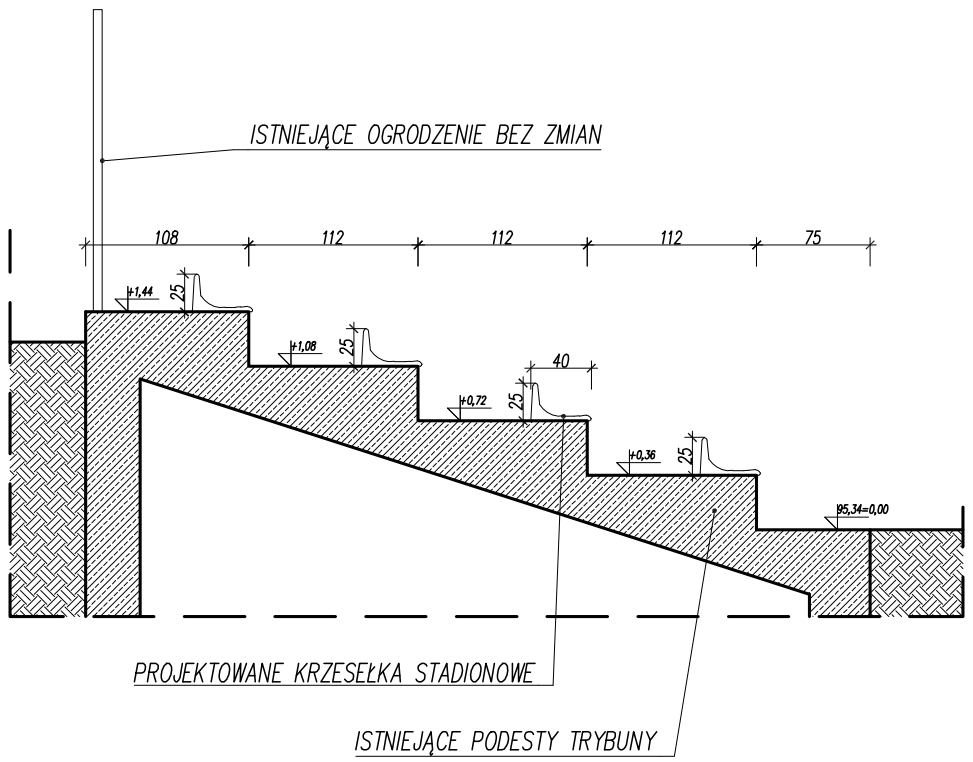

PRZEKRÓJ II-II
SKALA 1:50

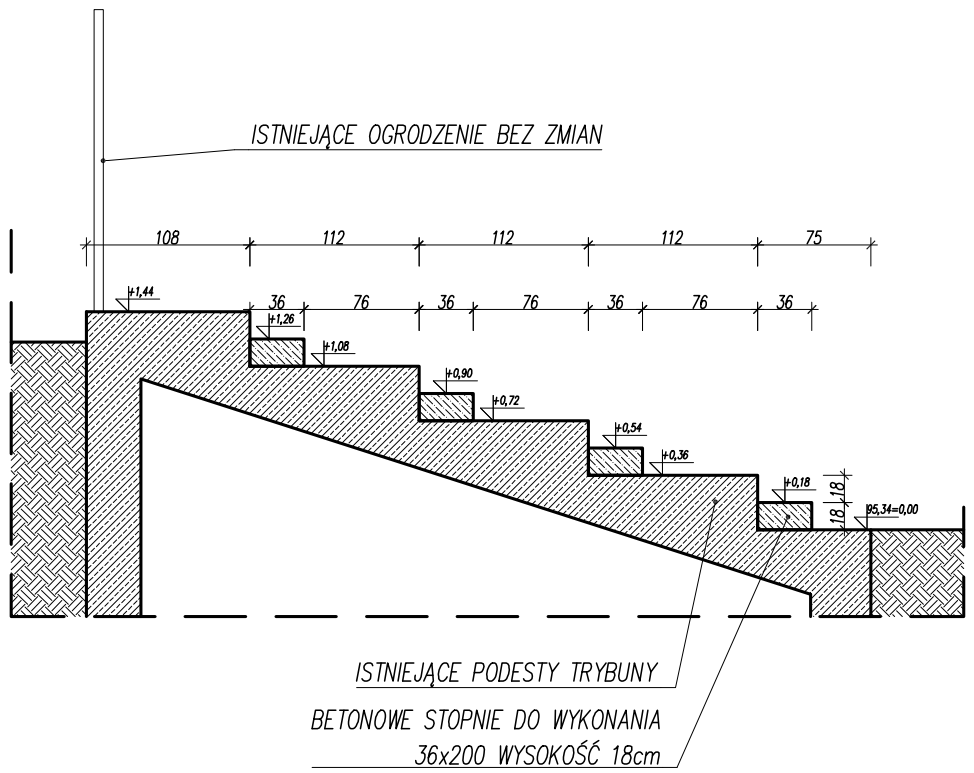

UWAGI:

- *przed rozpoczęciem robót budowlanych wymiary sprawdzać na budowie,*
- *wszystkie nazwy firm lub materiałów zostały podane w celu informacyjnym, w przypadku zastąpienia innymi zmiany uzgadniać z architektem lub inwestorem,*
- *wszystkie prace budowlane powinny być prowadzone pod nadzorem i przez osoby uprawnione,*
- *w trakcie realizacji projektu należy stosować materiały i wyroby posiadające obowiązujące świadectwa dopuszczenia do stosowania w budownictwie lub jeśli są przedmiotem Norm Państwowych, zaświadczenie producenta potwierdzające ich zgodność z postanowieniami odpowiednich norm,*
- *w wypadku dokonania zmian bez powiadomienia projektanta, osoba decydująca o zmianie przejmuje na siebie odpowiedzialność, nie tylko za wybrany fragment, ale za całą inwestycję, gdyż proces budowlany jest złożony i z pozoru błahe decyzje mogą mieć istotne konsekwencje w innym miejscu,*

INWESTOR	GMINA ZAKROCZYM ul. WARSZAWSKA 7 05-170 ZAKROCZYM	
ADRES OBIEKTU	ul. KOŹMIŃSKIEGO 63 05-170 ZAKROCZYM DZIAŁKI NR 41/7	

ERMS PLUS Kamila Karłowska
biuro: ul. Zmartwychwstańców 8a/2, 61-501 Poznań
tel: 61 223 0589, fax: 61 641 7302

BRANŻA	IMIĘ I NAZWISKO	UPRAWNIENIA	PODPIS
BR.ARCHITEKTONICZNA PROJEKTANT	mgr inż.arch. Piotr JASINIAK	7131/45/P/2000	
BR.ARCHITEKTONICZNA SPRAWDZAJĄCY	mgr inż.arch. Iwona OLSZEWSKA	7131/21/P/2004	
OPRACOWANIE	mgr inż. Kamila KARŁOWSKA		
KOORDYNACJA	Krzysztof KARŁOWSKI		

TEMAT OPRACOWANIA: BUDOWA BOISK, BIEŻNI I PLACU ZABAW PRZY ZESPOLE SZKOLNO-PRZEDSZKOLNYM NR1 W MIEŚCIE ZAKROCZYM

SKALA: 1:200 / 1:50

FAZA: PROJEKT BUDOWLANY

TREŚĆ: ROZMIESZCZENIE KRZESEŁEK

NR RYSUNKU: A07

DATA: 21 LISTOPADA 2016 NUMER: 0 02 71

erms.ctb		
1 Red	0.10	
2 Yellow	0.20	
3 Green	0.40	
4 Cyan	0.13	
5 Blue	0.25	
6 Magenta	0.50	
7 White	0.18	
8 D. Grey	0.05	
9 L. Grey	0.10	
10-24	obl.	
25	0.15	
26-29	obl.	
30	0.18	
31-42	obl.	
43	0.20	
44-59	obl.	
60	0.20	
61-251	obl.	
252	0.05	
253	obl.	
254	0.09	
255	obl.	