


# PRZEKRÓJ B-B - PRZEKRÓJ POPRZECZNY PRZEZ BOISKO WIELOFUNKCYJNE

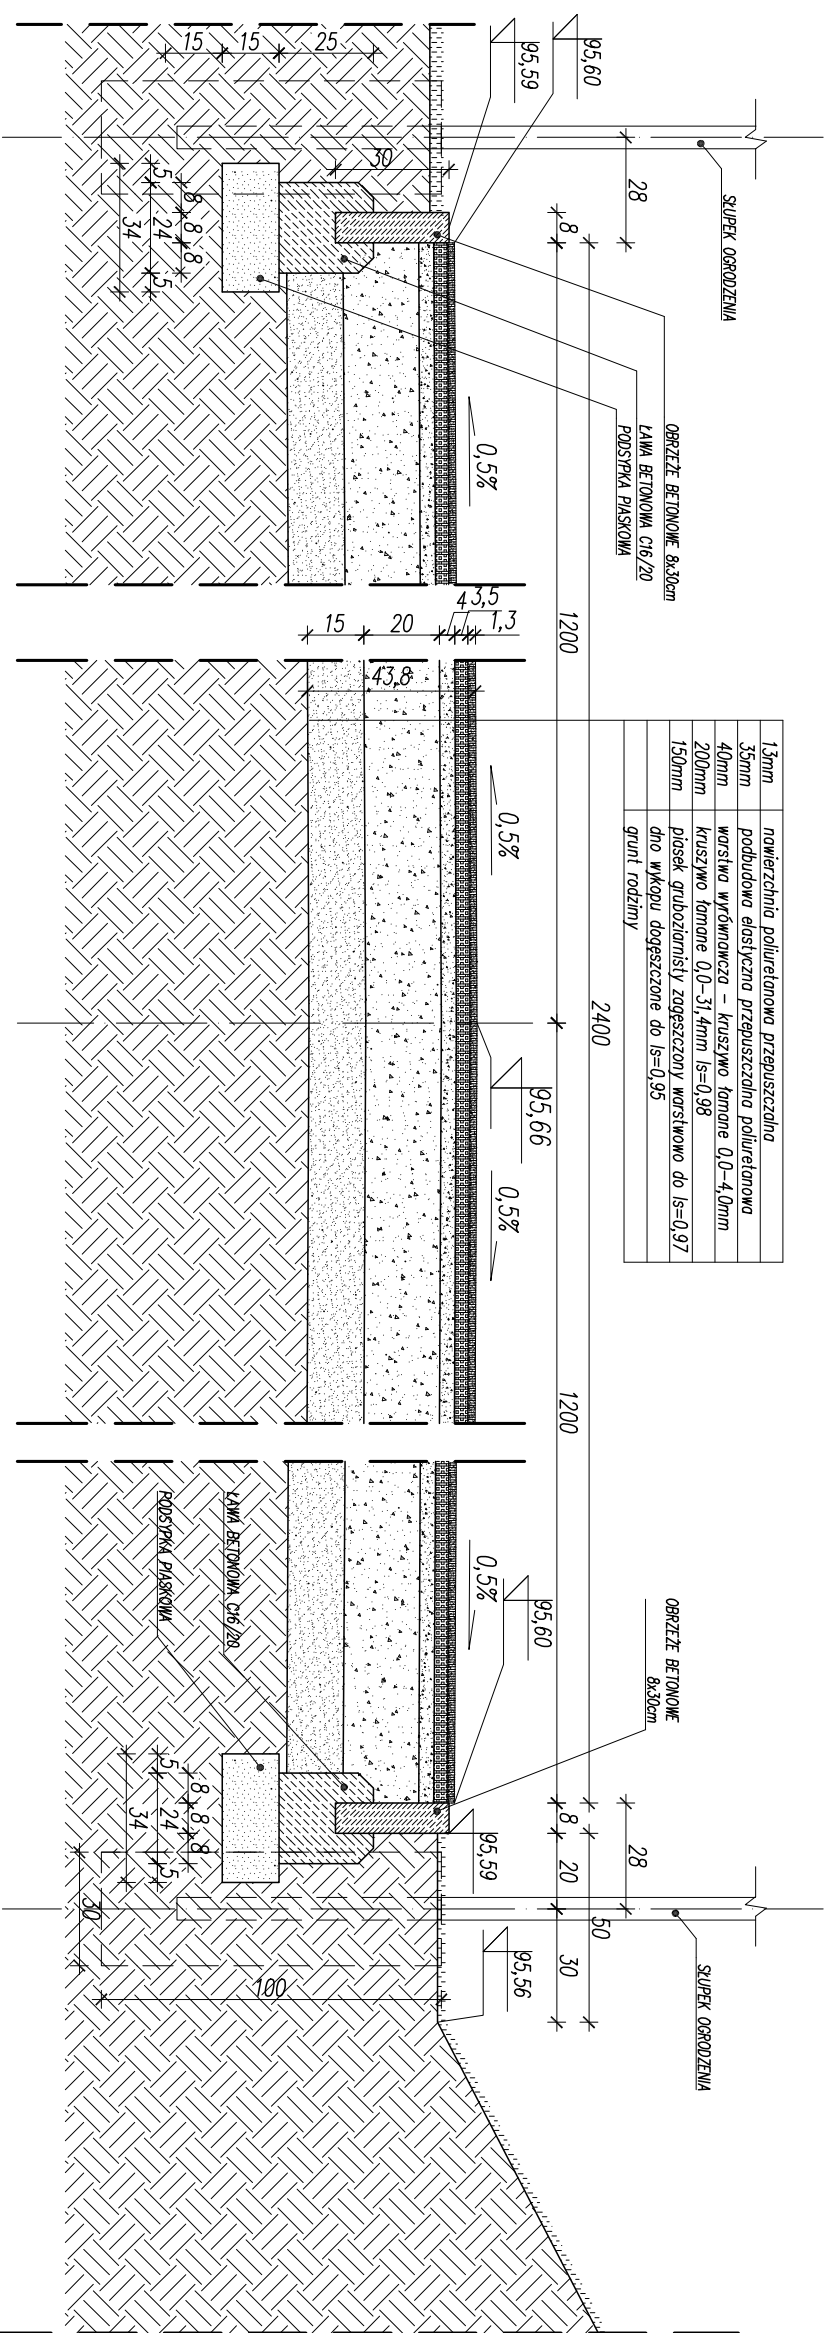

- UWAGI:**
- przed rozpoczęciem robót budowlanych wymiary sprawdzić na budowie,
  - wszystkie nazwy firm lub materiałów zostały podane w celu informacyjnym, w przypadku zastąpienia innymi zmianą uzgodnić z architektem lub inwestorem,
  - wszystkie prace budowlane powinny być prowadzone pod nadzorem i przez osoby uprawnione,
  - w trakcie realizacji projektu należy stosować materiały i wyroby posiadające obowiązujące świadectwa dopuszczenia do stosowania w budownictwie lub jeśli są przedmiotem Norm Państwowych, zaświadczenie producenta potwierdzające ich zgodność z postanowieniami odpowiednich norm,
  - w wypadku dokonania zmian bez powiadomienia projektanta, osoba decydująca o zmianie przejmuje na siebie odpowiedzialność, nie tylko za wybrany fragment, ale za całą inwestycję, gdyż proces budowlany jest złożony i z pozoru błędne decyzje mogą mieć istotne konsekwencje w innym miejscu.

11	Red	0,30
2	Yellow	0,20
3	Green	0,40
4	Cyan	0,13
5	Blue	0,25
6	Magenta	0,50
7	Violet	0,18
8	Grey	0,25
9	Grey	0,25
10	White	0,25
25		0,15
26-29		0,18
30		0,18
31-42		0,20
43		0,20
44-59		0,25
60		0,25
61-65		0,25
252		0,25
253		0,25
254		0,25
255		0,25

INWESTOR	<b>GINNA ZAKROCZYM</b> ul. WARSZAWSKA 7 05-170 ZAKROCZYM
ADRES OBIEKTU	ul. KOZIŃSKIEGO 63 05-170 ZAKROCZYM DZIAŁKI NR 4/17
BRANŻA	INŻYNIERSKO
PROJEKTANT	mgr inż. Piotr JASINIAK
SPRACOWNIA	mgr inż. Iwona OLSZEWSKA
KORRYKTAŻA	mgr inż. Kamila KARŁOWSKA
OPRACOWANIE	Krzysztof KARŁOWSKI
TEMAT	BUDOWA BOISKA, BIEŻNI I PLACU ZABAW PRZY ZESPOLE SZKOLNO-PRZEDSZKOLNYM NR1 W MIEŚCIE ZAKROCZYM
SKALA	1:20
FRAZA	PROJEKT BUDOWLANY
DATA	21 LISTOPADA 2016
NR RYSUNKU	A04



ERMS PLUS Kamila Karłowska  
 biuro: ul. Znamyńskich 8a/2, 61-501 Poznań  
 tel: 61 223 0589, fax: 61 641 7302