PRZEKRÓJ A-A - PRZEKRÓJ POPRZECZNY PRZEZ BOISKO DO PIŁKI NOŻNEJ

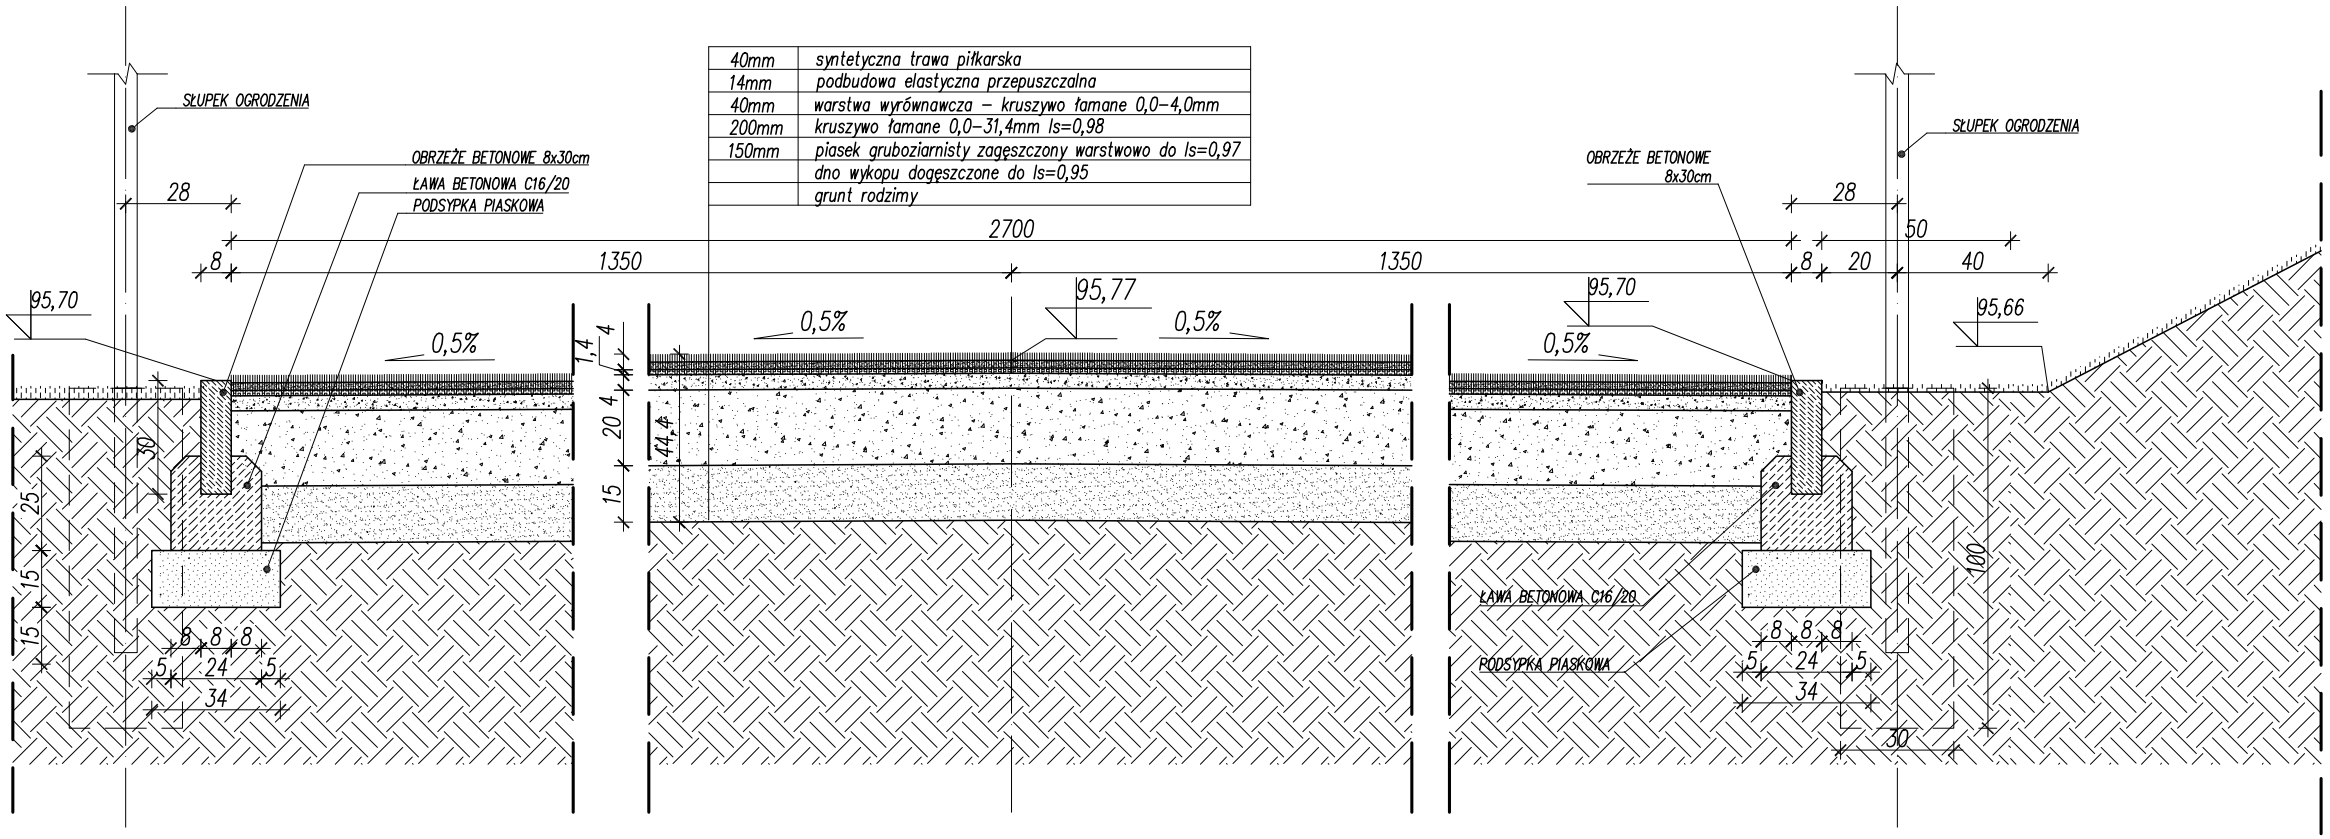

40mm	syntetyczna trawa piłkarska
14mm	podbudowa elastyczna przepuszczalna
40mm	warstwa wyrównawcza – kruszywo łamane 0,0–4,0mm
200mm	kruszywo łamane 0,0–31,4mm Is=0,98
150mm	piasek gruboziarnisty zagęszczony warstwowo do Is=0,97
	dno wykopu dogęszczone do Is=0,95
	grunt rodzimy

UWAGI:

- *przed rozpoczęciem robót budowlanych wymiary sprawdzać na budowie,*
- *wszystkie nazwy firm lub materiałów zostały podane w celu informacyjnym, w przypadku zastąpienia innymi zmiany uzgadniać z architektem lub inwestorem,*
- *wszystkie prace budowlane powinny być prowadzone pod nadzorem i przez osoby uprawnione,*
- *w trakcie realizacji projektu należy stosować materiały i wyroby posiadające obowiązujące świadectwa dopuszczenia do stosowania w budownictwie lub jeśli są przedmiotem Norm Państwowych, zaświadczenie producenta potwierdzające ich zgodność z postanowieniami odpowiednich norm,*
- *w wypadku dokonania zmian bez powiadomienia projektanta, osoba decydująca o zmianie przejmuje na siebie odpowiedzialność, nie tylko za wybrany fragment, ale za całą inwestycje, gdyż proces budowlany jest złożony i z pozoru błahe decyzje mogą mieć istotne konsekwencje w innym miejscu,*

erms.ctb		
1	Red	0.10
2	Yellow	0.20
3	Green	0.40
4	Cyan	0.13
5	Blue	0.25
6	Magenta	0.50
7	White	0.18
8	D_Grey	0.05
9	L_Grey	0.10
10-24		obj.
25		0.15
26-29		obj.
30		0.18
31-42		obj.
43		0.20
44-59		obj.
60		0.20
61-251		obj.
252		0.05
253		obj.
254		0.09
255		obj.

INWESTOR
GMINA ZAKROCZYM
ul. WARSZAWSKA 7
05-170 ZAKROCZYM

ADRES OBIEKTU
ul. KOŹMIŃSKIEGO 63
05-170 ZAKROCZYM
DZIAŁKI NR 41/7

ERMS PLUS Kamila Karłowska
biuro: ul. Zmartwychwstańców 8a/2, 61-501 Poznań
tel: 61 223 0589, fax: 61 641 7302

BRANŻA	IMIĘ I NAZWISKO	UPRAWNIENIA	PODPIS
BR.ARCHITEKTONICZNA PROJEKTANT	mgr inż.arch. Piotr JASINIAK	7131/45/P/2000	
BR.ARCHITEKTONICZNA SPRAWDZAJĄCY	mgr inż.arch. Iwona OLSZEWSKA	7131/21/P/2004	
OPRACOWANIE	mgr inż. Kamila KARŁOWSKA		
KOORDYNACJA	Krzysztof KARŁOWSKI		

TEMAT OPRACOWANIA: BUDOWA BOISK, BIEŻNI I PLACU ZABAW PRZY ZESPOLE SZKOLNO-PRZEDSZKOLNYM NR1 W MIEŚCIE ZAKROCZYM

SKALA: 1:20

FAZA: PROJEKT BUDOWLANY

TREŚĆ: PRZEKRÓJ A-A

NR RYSUNKU: A03

DATA: 21 LISTOPADA 2016

NUMER: 0 02 71