PROJEKT ZAGOSPODAROWANIA TERENU

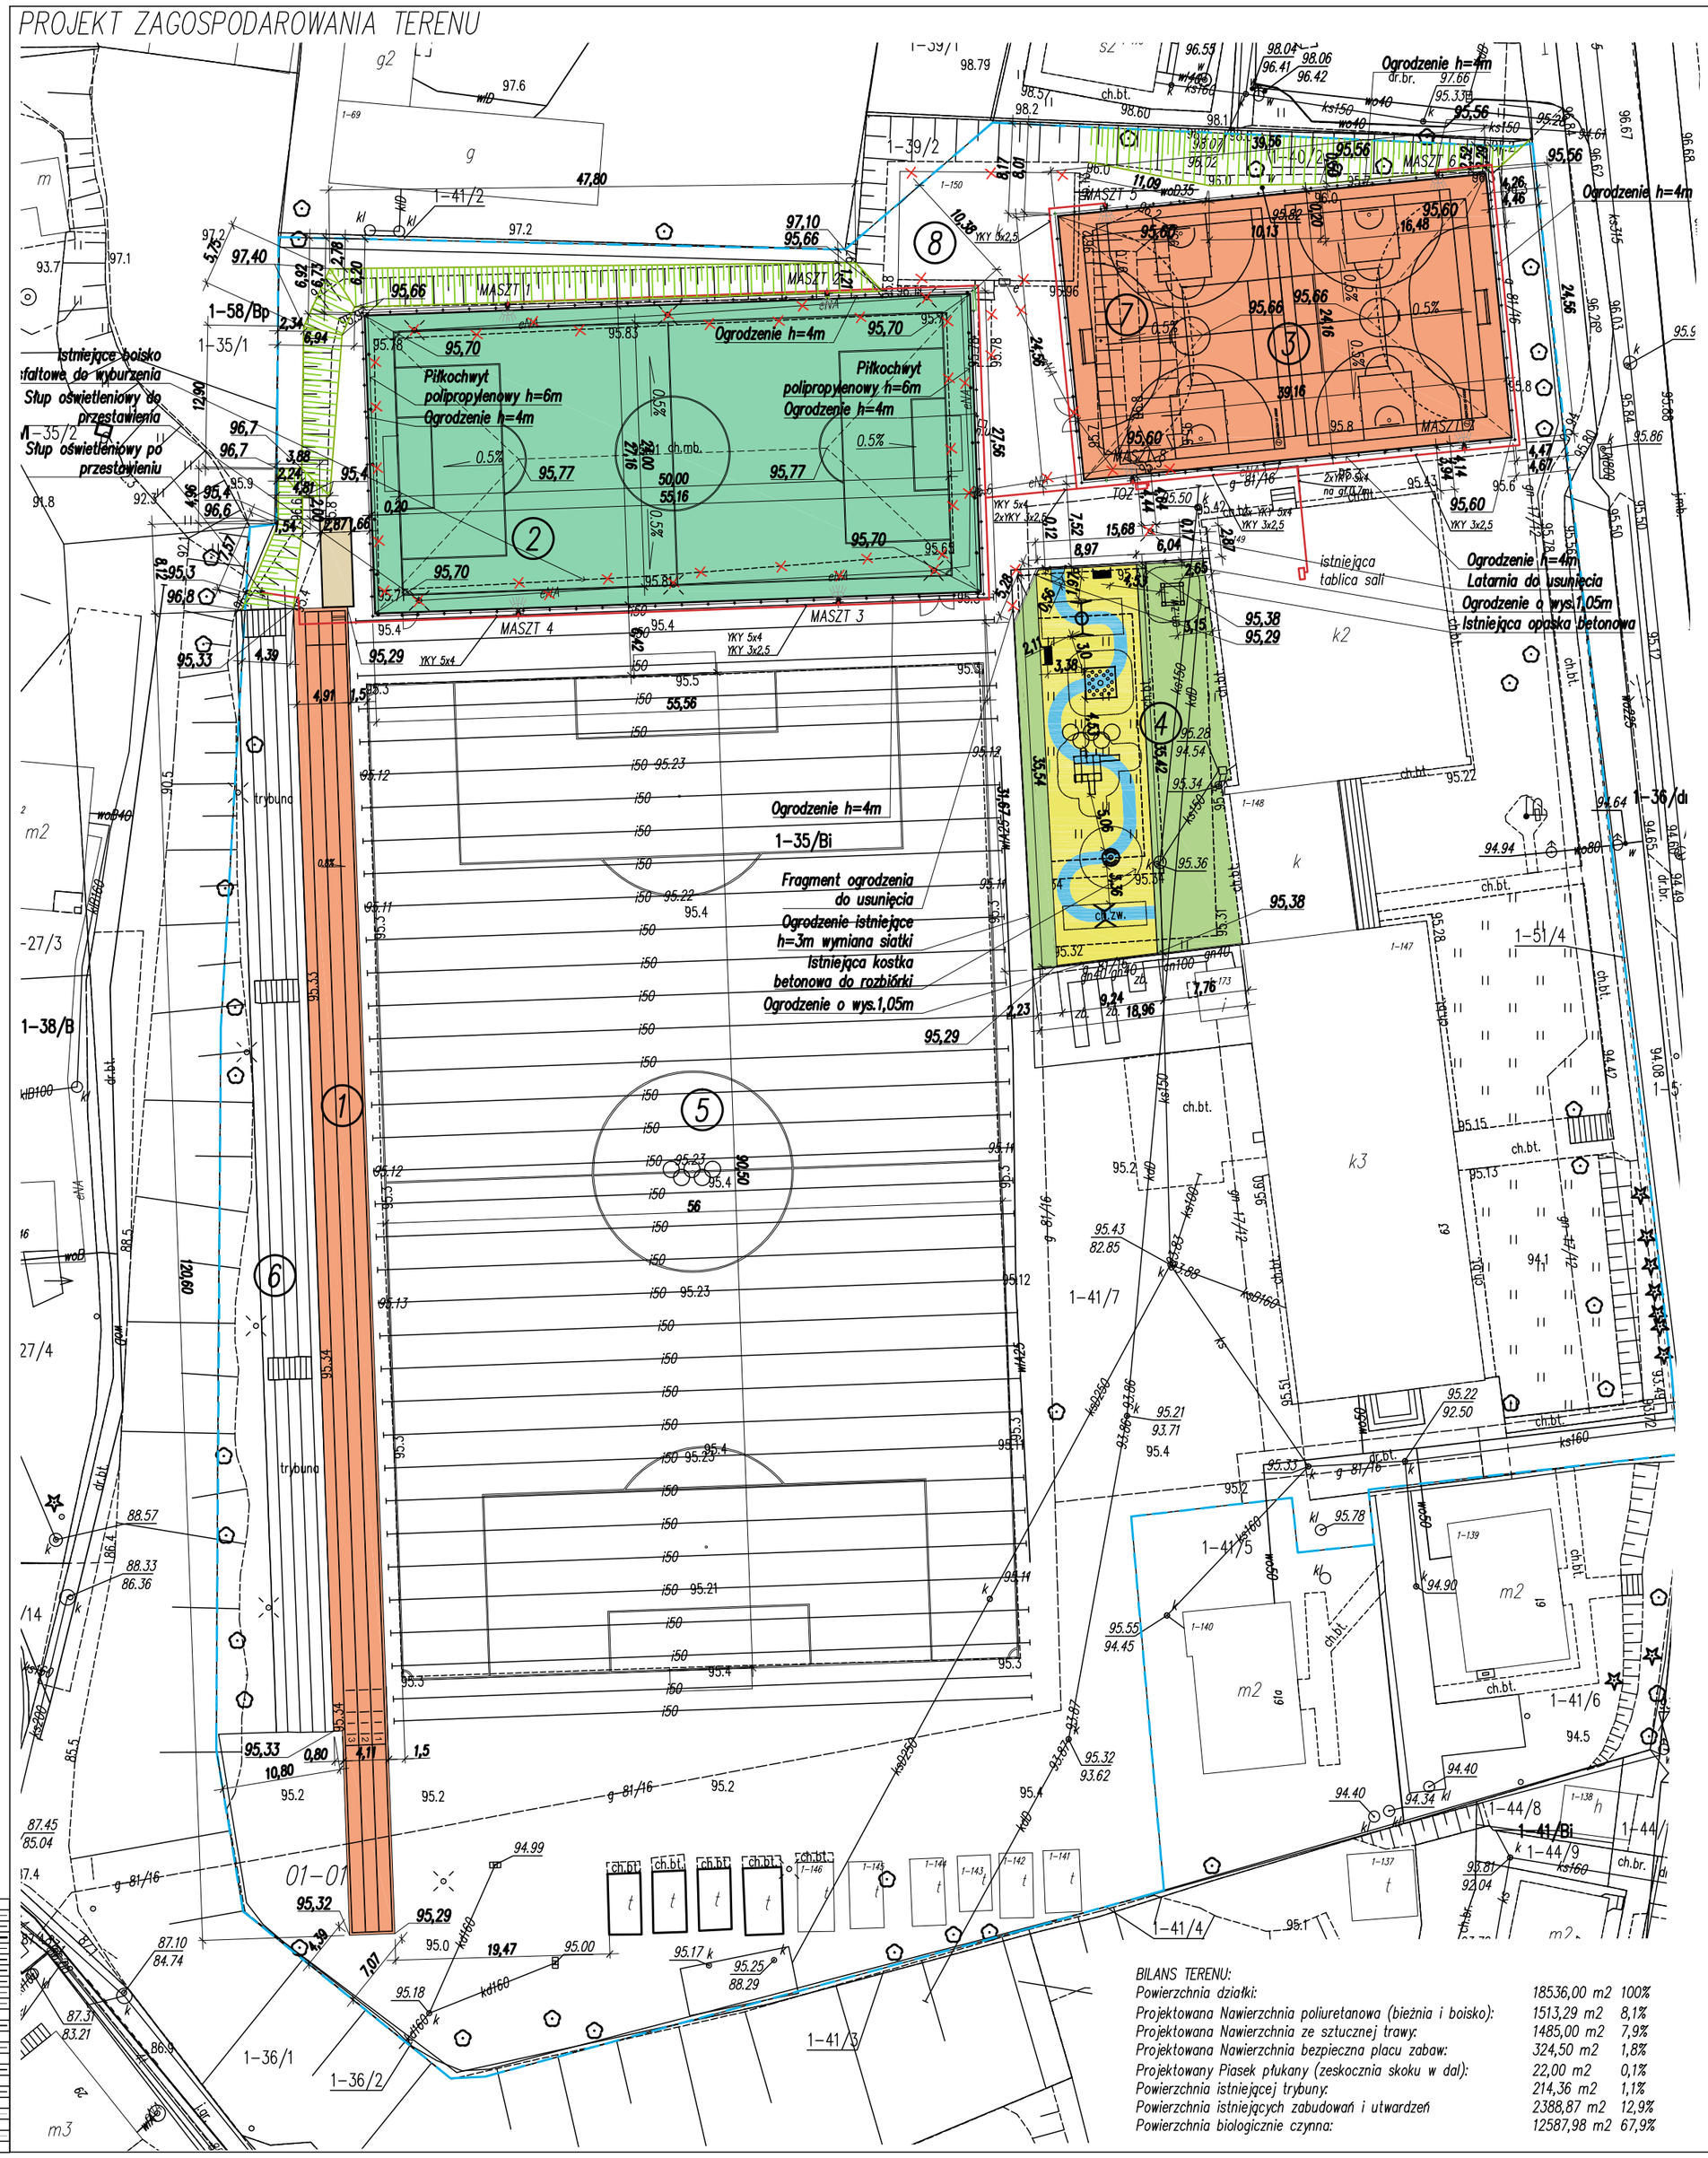

UWAGI:
- przed rozpoczęciem robót budowlanych wymiary sprawdzać na budowie,
- wszystkie nazwy firm lub materiałów zostały podane w celu informacyjnym, w przypadku zastąpienia innymi zmiany uzgadniać z architektem lub inwestorem,
- wszystkie prace budowlane powinny być prowadzone pod nadzorem i przez osoby uprawnione,
- w trakcie realizacji projektu należy stosować materiały i wyroby posiadające obowiązujące świadectwa dopuszczenia do stosowania w budownictwie lub jeśli są przedmiotem Norm Państwowych, zaświadczenie producenta potwierdzające ich zgodność z postanowieniami odpowiednich norm,
- w wypadku dokonania zmian bez powiadomienia projektanta, osoba decydująca o zmianie przejmuje na siebie odpowiedzialność, nie tylko za wybrany fragment, ale za całą inwestycję, gdyż proces budowlany jest złożony i z pozoru błahe decyzje mogą mieć istotne konsekwencje w innym miejscu,

LEGENDA:

- PROJEKTOWANA BIEŻNA, ROZBIEG – POLIURETAN
- ZESKOCZNIA – PIASEK
- PROJEKTOWANY PLAC ZABAW – POLIURETAN
- PROJEKTOWANY PLAC ZABAW – TRAWNIK
- PROJEKTOWANE BOISKO – TRAWA SZTUCZNA
- PROJEKTOWANE BOISKO – POLIURETAN
- PROJ. BIEŻNIA 3x100m (1)
- PROJ. BOISKO DO PIŁKI NOŻNEJ 24x50m (2)
- PROJ. BOISKO WIELOFUNKCYJNE 20x35m (3)
- PROJ. PLAC ZABAW (4)
- ISTNIEJĄCE BOISKO DO PIŁKI NOŻNEJ (5)
- ISTNIEJĄCA TRYBUNA (6)
- ISTNIEJĄCA GÓRKA SANECZKOWA – DO NIWELACJI (7)
- BUDYNEK DO ROZBIÓRKI WG ODRĘBNEGO OPRACOWANIA (8)
- GRANICA DZIAŁKI
- ODCINKI INSTALACJI I OBIEKTÓW DO LIKWIDACJI
- PROJEKTOWANA INSTALACJA ELEKRYCZNA
- SŁUP OŚWIETLENIA BOISKA
- PROJEKTOWANE SKARPY

UWAGA:
Projekt niniejszy został wykonany na kopii mapy do celów projektowych przyjętej do zasobu powiatowego

POŚWIADCZAM ZGODNOŚĆ Z ORYGINAŁEM mgr inż.arch. Piotr JASINIAK

BILANS TERENU:

Powierzchnia działki:	18536,00 m2	100%
Projektowana Nawierzchnia poliuretanowa (bieżnia i boisko):	1513,29 m2	8,1%
Projektowana Nawierzchnia ze sztucznej trawy:	1485,00 m2	7,9%
Projektowana Nawierzchnia bezpieczna placu zabaw:	324,50 m2	1,8%
Projektowany Piasek płukany (zeskocznia skoku w dal):	22,00 m2	0,1%
Powierzchnia istniejącej trybuny:	214,36 m2	1,1%
Powierzchnia istniejących zabudowań i utwardzeń	2388,87 m2	12,9%
Powierzchnia biologicznie czynna:	12587,98 m2	67,9%

erms.ctb		
1	Red	0.10
2	Yellow	0.20
3	Green	0.40
4	Cyan	0.13
5	Blue	0.25
6	Magenta	0.50
7	White	0.18
8	D. Grey	0.05
9	L. Grey	0.10
10-24	obj.	
25		0.15
26-29	obj.	
30		0.18
31-42	obj.	
43		0.20
44-59	obj.	
60		0.20
61-251	obj.	
252		0.05
253	obj.	
254		0.09
255	obj.	

INWESTOR
GMINA ZAKROCZYM
ul. WARSZAWSKA 7
05-170 ZAKROCZYM

ADRES OBIEKTU
ul. KOŹMIŃSKIEGO 63
05-170 ZAKROCZYM
DZIAŁKI NR 41/7

ERMS+ Kamila Karłowska
ERMS PLUS Kamila Karłowska
biuro: ul. Zmartwychwstańców 8a/2, 61-501 Poznań
tel: 61 223 0589, fax: 61 641 7302

BRANŻA	IMIĘ I NAZWISKO	UPRAWNIENIA	PODPIS
BR.ARCHITEKTONICZNA PROJEKTANT	mgr inż.arch. Piotr JASINIAK	7131/45/P/2000	
BR.ARCHITEKTONICZNA SPRAWDZAJĄCY	mgr inż.arch. Iwona OLSZEWSKA	7131/21/P/2004	
INSTAL. ELEKTRYCZNE PROJEKTANT	mgr inż. Wojciech MASEŁKOWSKI	293/77/Pw	
INSTAL. ELEKTRYCZNE SPRAWDZAJĄCY	Inż. Marian DUSZYŃSKI	294/77/Pw	
OPRACOWANIE	mgr inż. Kamila KARŁOWSKA		
KOORDYNACJA	Krzysztof KARŁOWSKI		

TEMAT OPRACOWANIA: BUDOWA BOISK, BIEŻNI I PLACU ZABAW PRZY ZESPOLE SZKOLNO-PRZEDSZKOLNYM NR1 W MIEŚCIE ZAKROCZYM

SKALA: 1:500

FAZA: PROJEKT BUDOWLANY

TREŚĆ: PROJEKT ZAGOSPODAROWANIA TERENU

NR RYSUNKU: Z-01

DATA: 21 LISTOPADA 2016

NUMER: 0 02 71