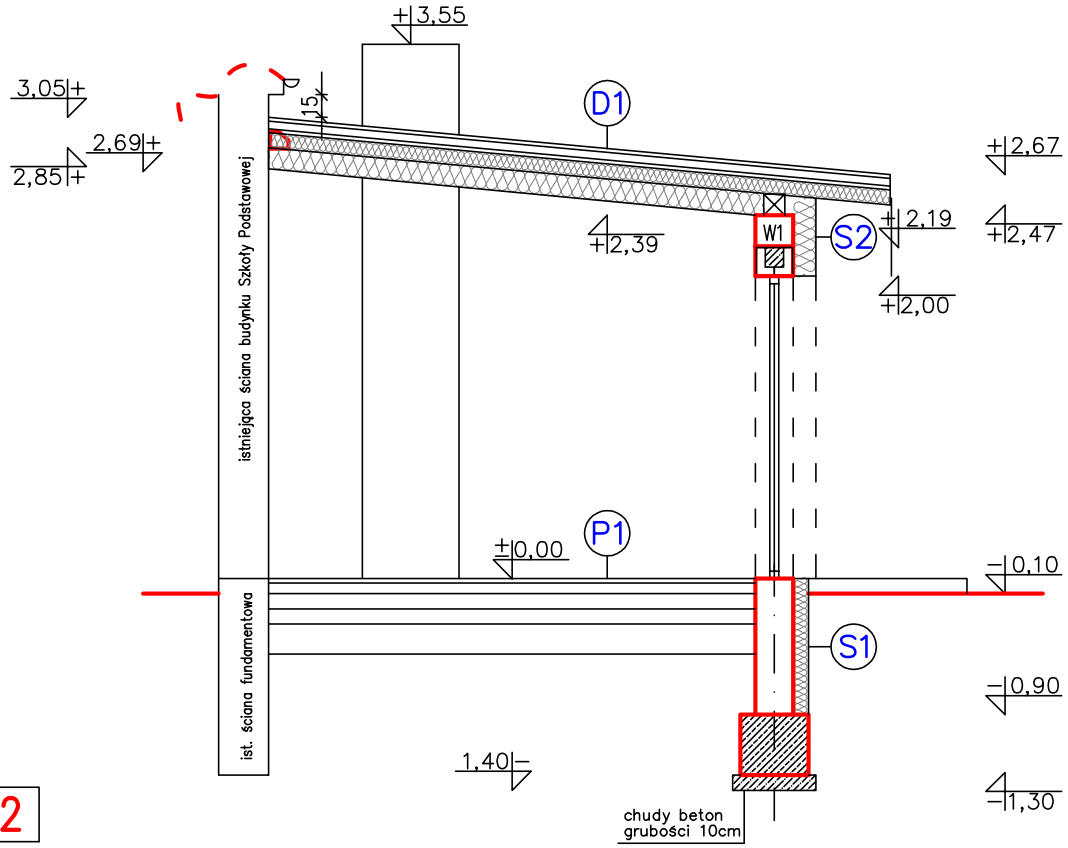

S2

tynk cienkowarstwowy na siatce
wełna mineralna, grubości 15cm
cegła ceramiczna pełna, grubości 25cm
tynk cementowo-wapienny

D1

blachodachówka
folia dachowa
łaty o przekroju bxh=5x4cm
kontrłaty o przekroju bxh=2,5x4cm
krokwie o przekroju bxh=6x12cm
wełna mineralna, grubości 12cm umieszczona pomiedzy krokwiami
wełna mineralna, grubości 20cm
folia paroizolacyjna
sufit podwieszany ok. 3-4 cm płyty kartonowo-gipsowe na stelażu

S1

izolacja przeciwwilgociowa lub (w zależności od warunków) izolacja przeciwwodna
tynk cienkowarstwowy, grubości 1cm
styropian FS 20, grubości 10cm
2xpapa asf. na lepiku asf.
bloczki betonowe, grubości 25cm
tynk cementowo-wapienny

P1

panele/płytki ceramiczne 2cm
wylewka cementowa 5cm
beto C12/15 zbrojony siatką z drutu o 6/10 cm, grubości 10 cm
2 x folia budowlana
styropian 10cm
izolacja pozioma zewnętrzna: 2xpapa asf. na lepiku asf.
piasek gruboziarnisty, grubość 30cm
grunt rodzimy

jednostka projektowa: Instech Zakład techniki Sanitarnej
INWESTOR: GMINA ZAKROCZYM
05-170 ZAKROCZYM, UL. WARSZAWSKA 7
ROZBUDOWA SZKOŁY PODSTAWOWEJ W WOJSZCZYCACH
działka nr 22/3 w m. Wojszczyce gmina Zakroczym
nazwa rysunku: PRZEKRÓJ A-A
skala 1:50 rysunek nr A-5 data: 07.2017r.
projektant: GRZEGORZ MAJCHRZAK