


Województwo: mazowieckie
Powiat: nowodworski

Kopia z mapy
Skala 1:500

Remont chodnika na dz. ew. nr 31/29 obręb 0008
01-08 na terenie miasta Zakroczym

Remont chodnika na dz. ew. nr 31/24, 31/33 obręb
0008 01-08 na terenie miasta Zakroczym

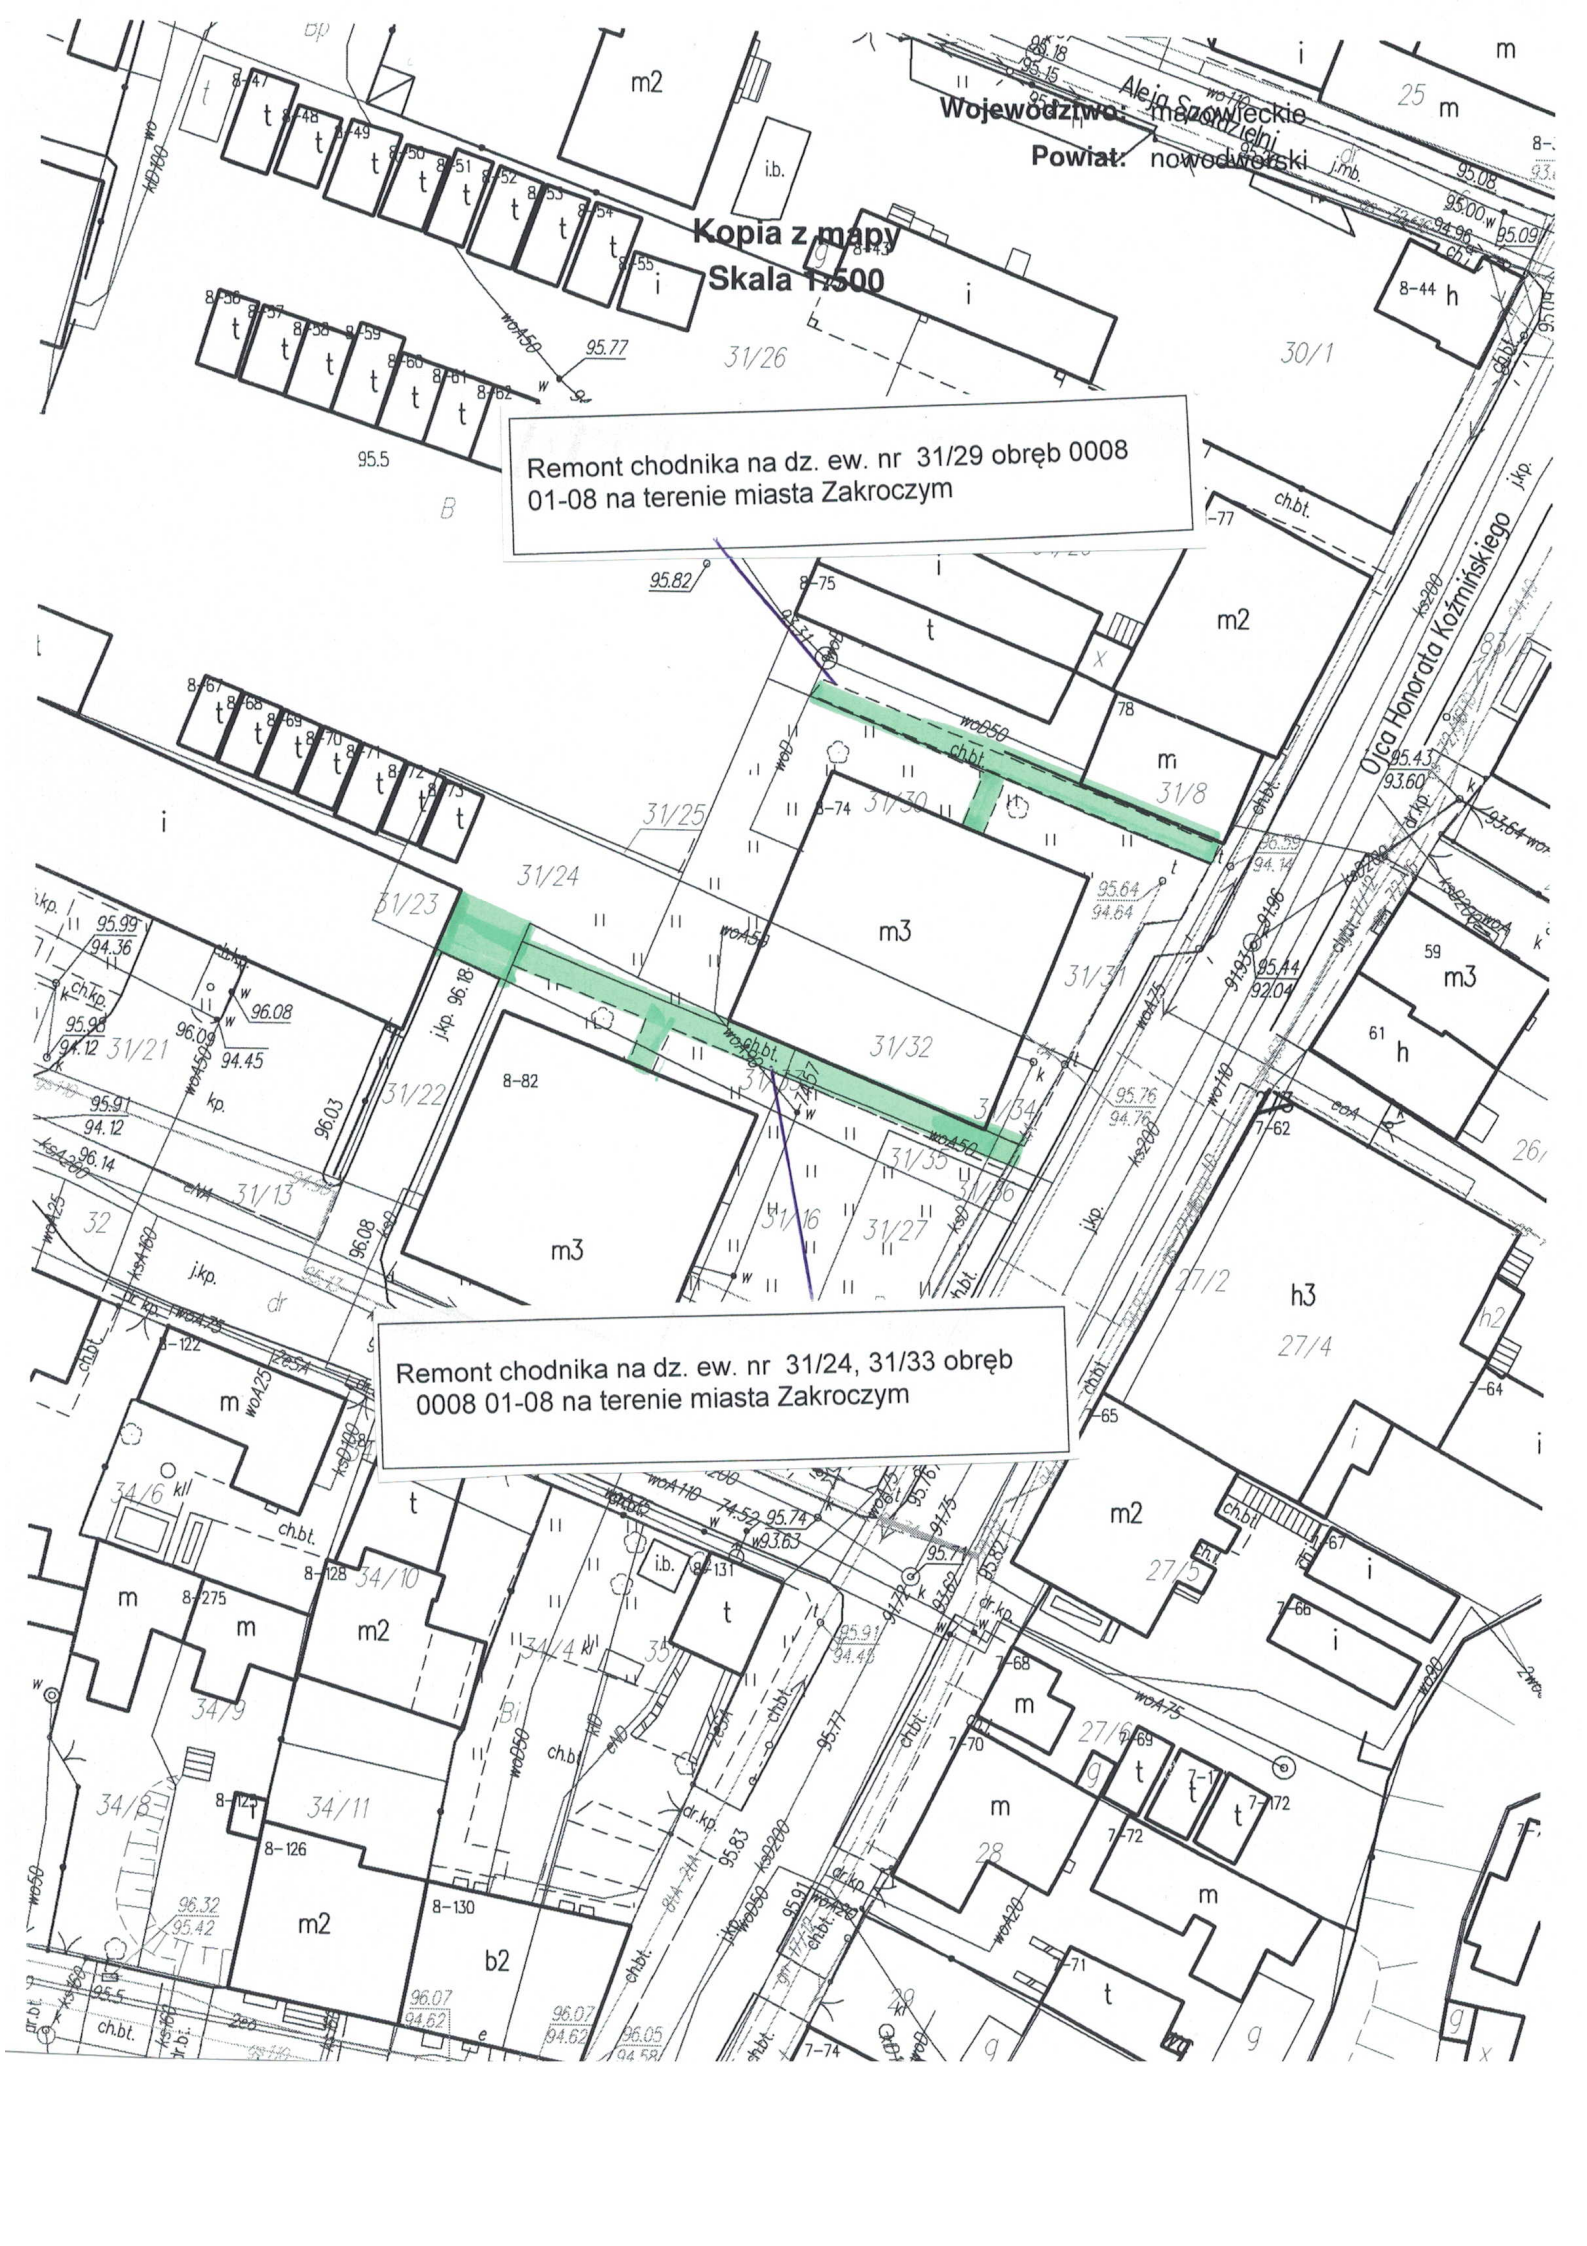

Województwo: mazowieckie

Powiat: nowodworski

Kopia z mapy
Skala 1:500

Remont chodnika na dz. ew. nr 18/16 obręb 0008 01-08 na terenie miasta Zakroczym

Remont nawierzchni brukowych na dz. ew. nr 18/17, 18/19, 18/20 obręb 0008 01-08 na terenie miasta Zakroczym.

