

**UCHWAŁA NR XLIII/295/2017  
RADY GMINY ZAKROCZYM**

z dnia 10 listopada 2017 r.

**w sprawie przystąpienia do miejscowego planu zagospodarowania przestrzennego północnej części  
obrębu ewidencyjnego 0008 Poligon w gminie Zakroczym**

Na podstawie art. 14 ust. 1 i 2 ustawy z dnia 27 marca 2003 r. o planowaniu i zagospodarowaniu przestrzennym (Dz.U. z 2017 r. poz.1073) uchwała się, co następuje:

**§ 1.** Przystępuje się do sporządzenia miejscowego planu zagospodarowania przestrzennego północnej części obrębu ewidencyjnego 0008 Poligon w gminie Zakroczym.


**§ 2. 1.** Plan obejmuje obszar, którego granice stanowią: od północnego-zachodu i północnego wschodu granica obrębu ewidencyjnego 0008 Poligon, od wschodu, wschodnia granica działki o nr ewid. 1/21, od południa, północna granica działki o nr ewid. 14, od południowego-zachodu, południowo-zachodnia granica działki o nr ewid. 1/3

2. Granice obszaru objętego planem określa załącznik do uchwały.

**§ 3.** Uchwała wchodzi w życie z dniem podjęcia.

Przewodniczący Rady Gminy  
Zakroczym

/-/ **Piotr Serwatka**

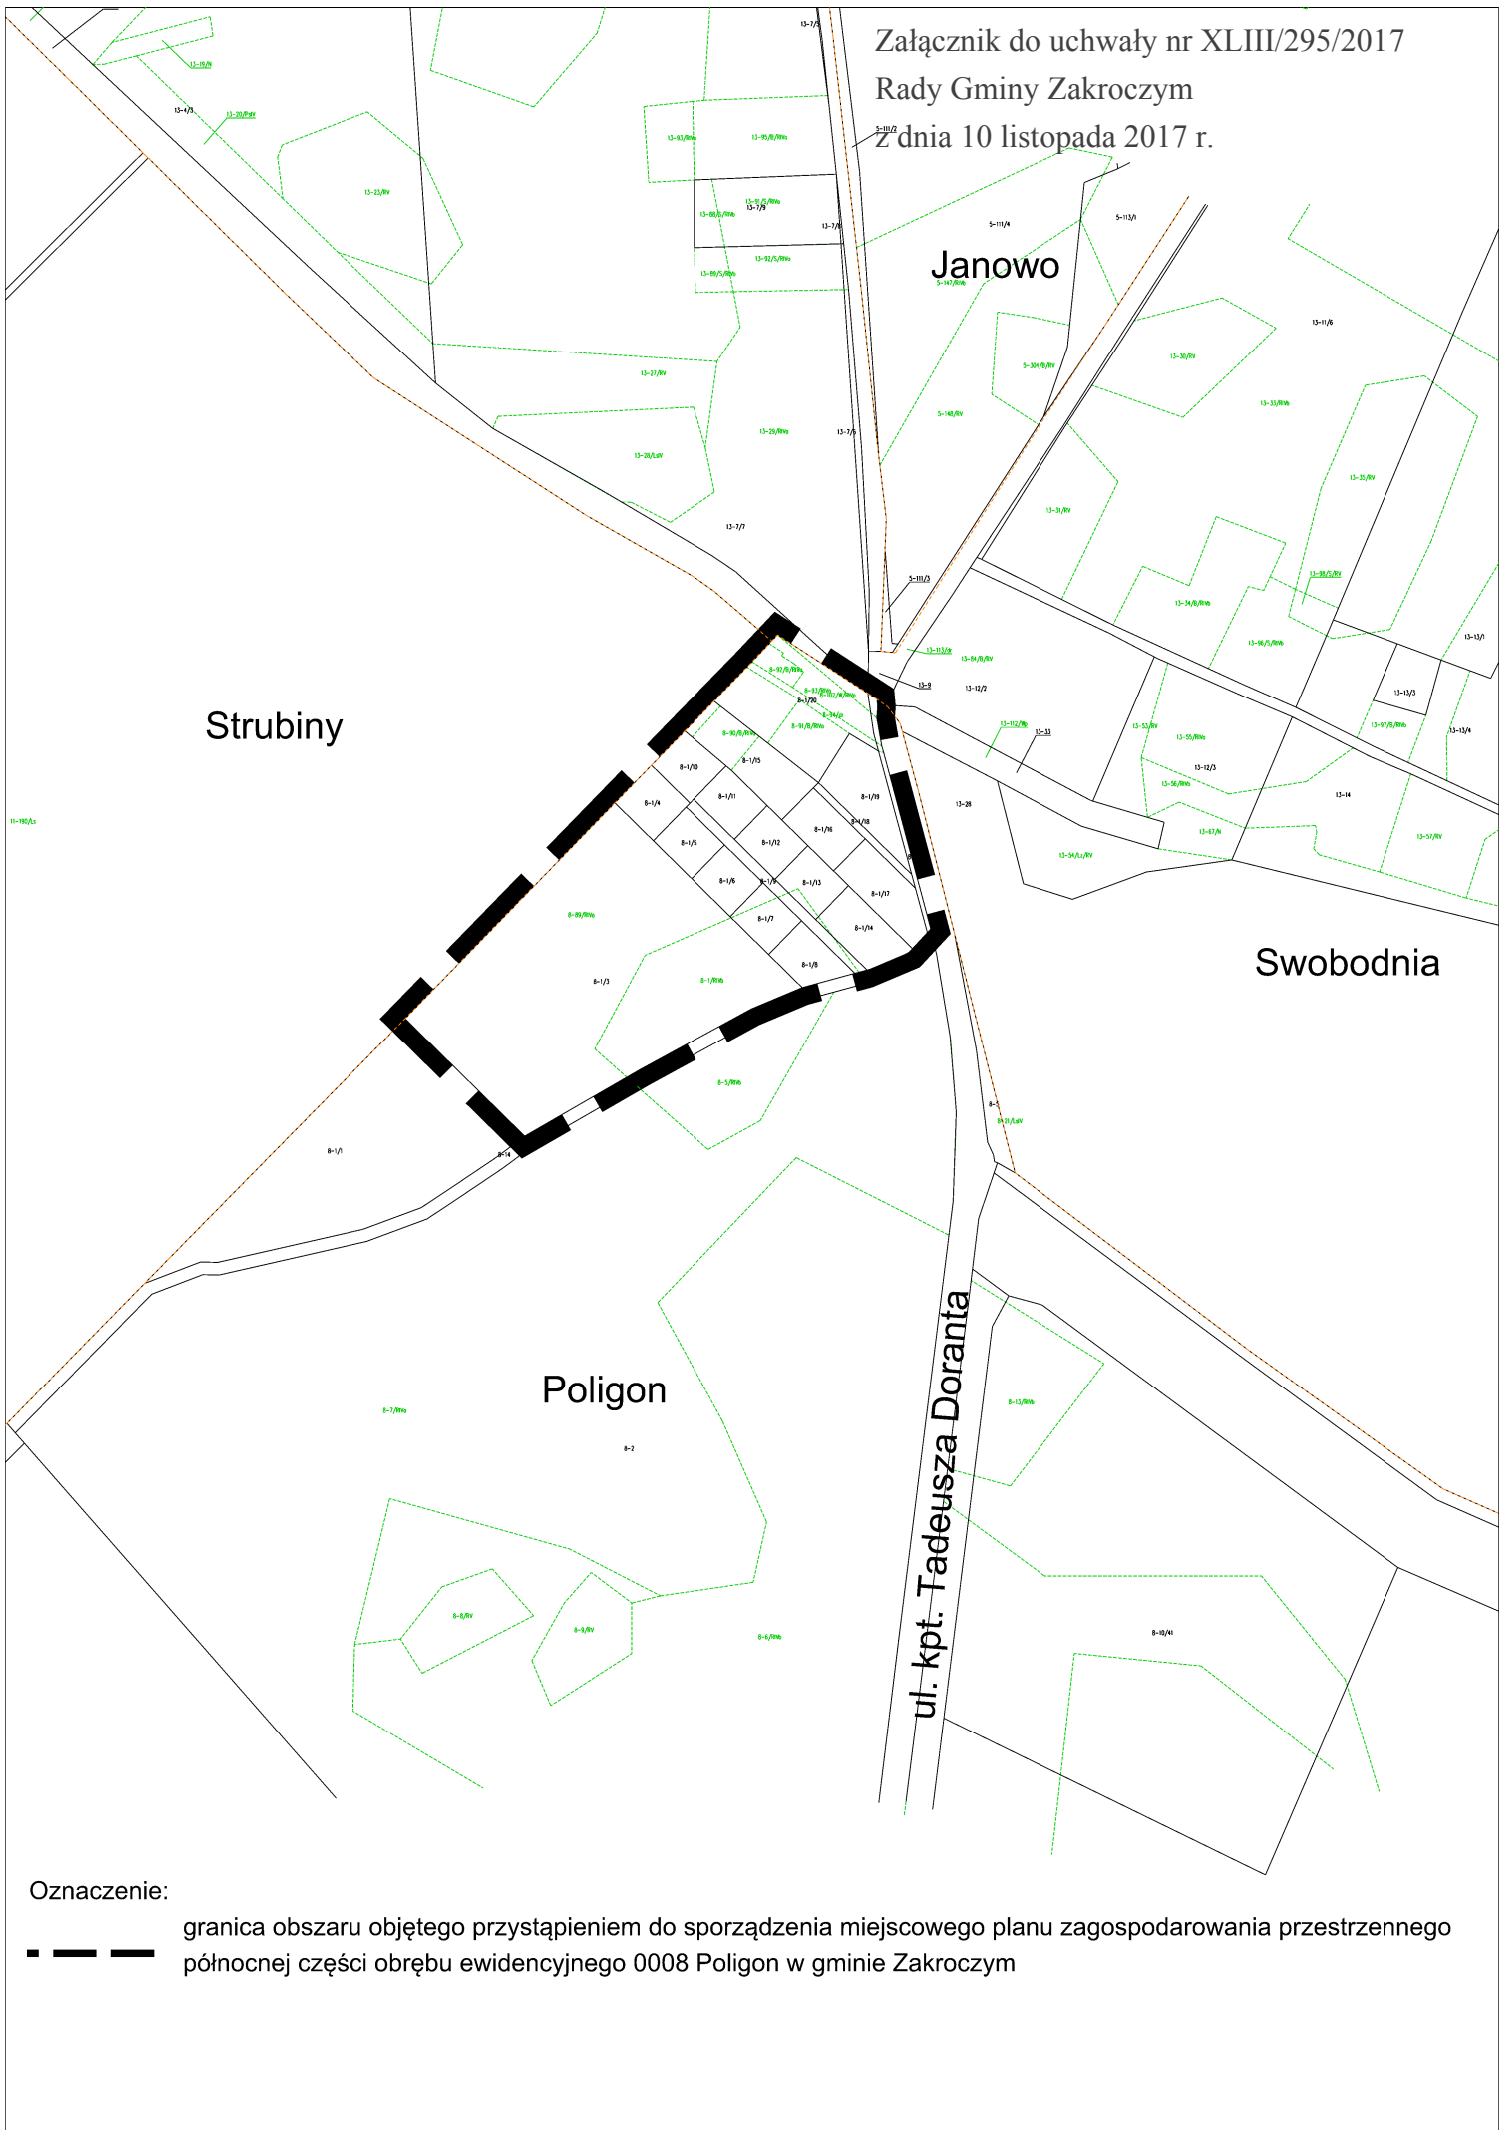

Oznaczenie:  
— granica obszaru objętego przystąpieniem do sporządzenia miejscowego planu zagospodarowania przestrzennego  
— północnej części obrębu ewidencyjnego 0008 Poligon w gminie Zakroczym