

**Projekt**

z dnia 20 marca 2018 r.

Zatwierdzony przez .....

**UCHWAŁA NR .....  
RADY MIEJSKIEJ W ZAKROCZYMIU**

z dnia ..... 2018 r.

**w sprawie obciążenia służebnością przesyłu nieruchomości stanowiącej własność gminy Zakroczym**

Na podstawie art. 18 ust. 2 pkt 9 lit. a ustawy z dnia 8 marca 1990 r. o samorządzie gminnym (Dz.U. z 2017 r. poz. 1875, 2232 oraz z 2018 r. poz. 130) uchwała się, co następuje:

§ 1. 1. Wyraża się zgodę na odpłatne obciążenie służebnością przesyłu na rzecz PGE Dystrybucja S.A. Oddział Lublin, ul. Garbarska 21A, 20-340 Lublin nieruchomości, której właścicielem jest gmina Zakroczym, położonej w gminie Zakroczym, stanowiącej działkę ew. nr 13/2 obręb 0008 POLIGON, ujawnionej w księdze wieczystej nr KW WA1N/00049302/7.

2. Przebieg służebności określa załącznik do niniejszej uchwały.


3. Służebność przesyłu ustanawia się na czas nieoznaczony.

4. Wysokość wynagrodzenia za ustanowienie służebności przesyłu ustalana jest na podstawie operatu szacunkowego.

§ 2. Uchwała wchodzi w życie z dniem podjęcia.

Załącznik do uchwały Nr .....  
 Rady Miejskiej w Zakroczyminiu  
 z dnia ..... 2018 r.

*m. Zakroczymin  
 obr. 02-04*

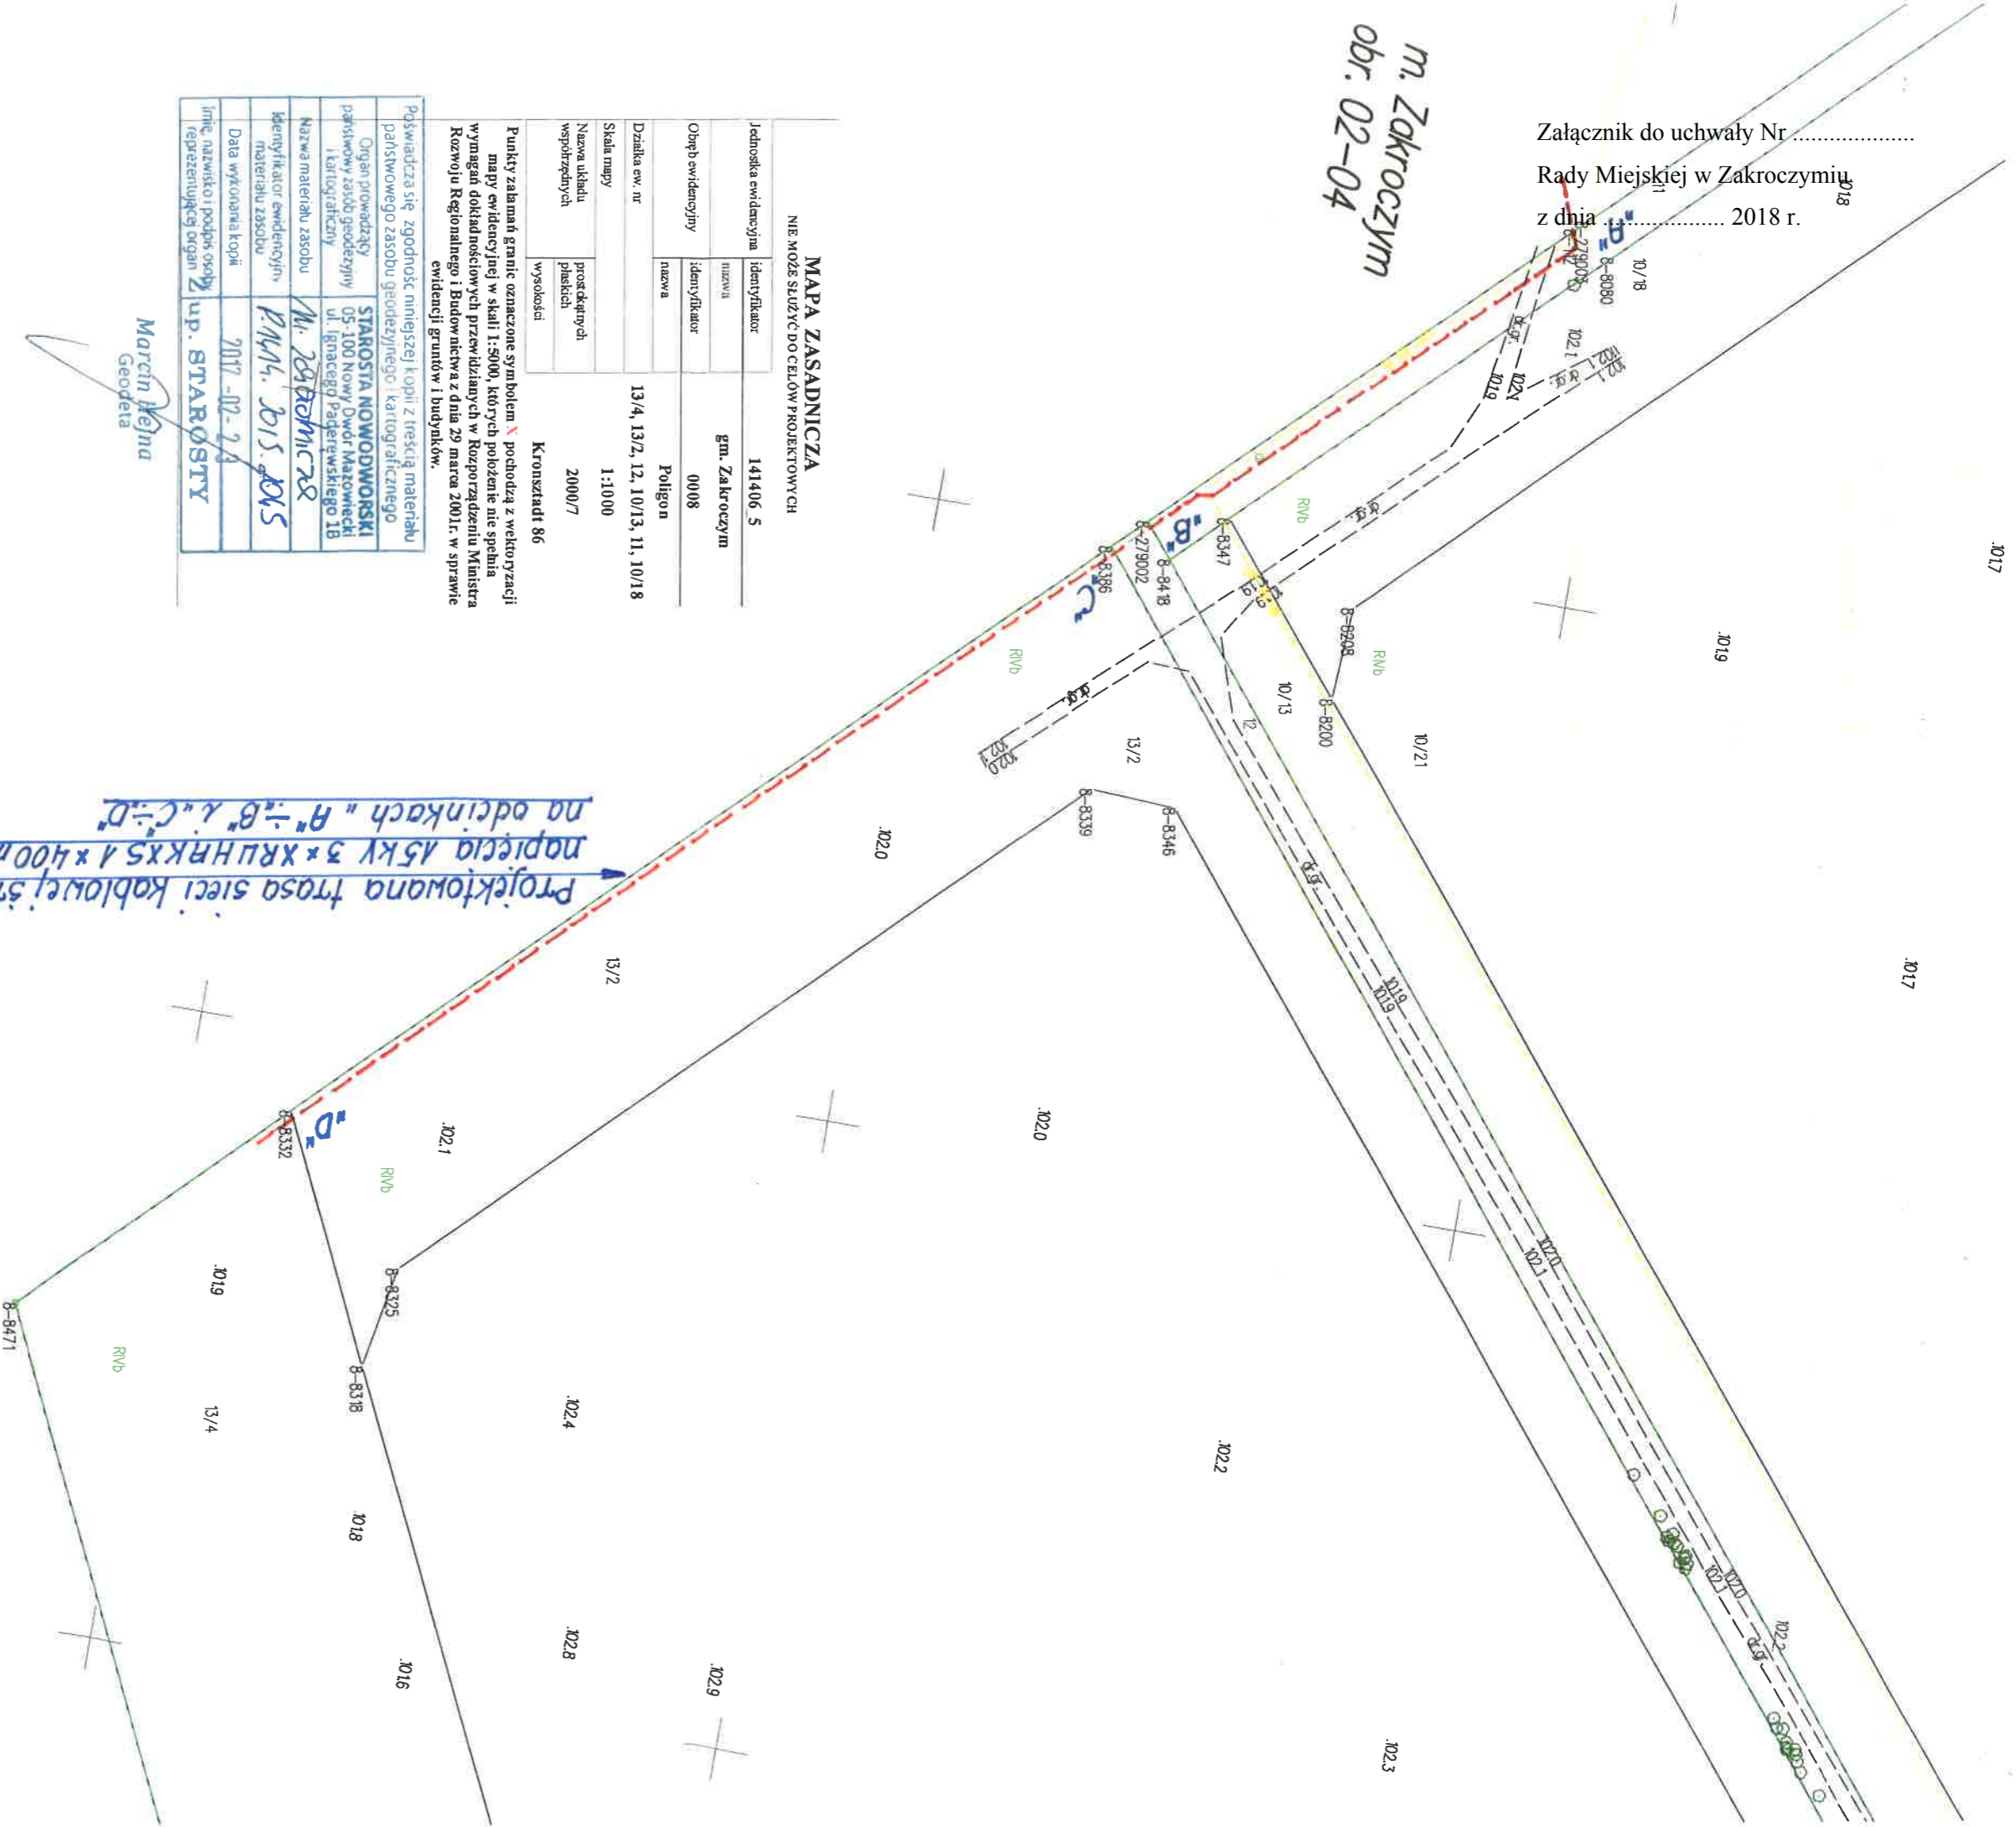

*Projektowana trasa sieci kablowej średniego  
 napięcia 15 kV 3\*XRUBHKKX5.1\*400mm²  
 na odcinkach "A"÷"B" i "C"÷"D"*

**MAPA ZASADNICZA**  
 NIE MOŻE SŁUżyć DO CELÓW PROJEKTYWYCH

Jednostka ewidencyjna	141406 5
Obrob ewidencyjny	gm. Zakroczymin 00008
Działka ew. nr	13/4, 13/2, 12, 10/13, 11, 10/18
Skala mapy	1:1000
Nazwa układu współrzędnych	2000/7
Nazwa układu płaskich wysokości	Kronstradt 86

Punkty zabramą granic oznaczone symbolem X pochodzą z wektoryzacji mapy ewidencyjnej w skali 1:5000, których położenie nie spełnia wymagań dokładnościowych przewidzianych w Rozporządzeniu Ministra Rozwoju Regionalnego i Budownictwa z dnia 29 marca 2001r. w sprawie ewidencji gruntów i budynków.

Podstawczą się zgodność niniejszej kopii z treścią materiału państwowego zasobu geodezyjnego i kartograficznego	STAROSTA NOWODWORSKI
Organ prowadzący państwowy zasób geodezyjny i kartograficzny	05-100 Nowy Dwór Mazowiecki ul. Ignacego Paderewskiego 1B
Nazwa materiału zasobu	M. JABŁONICKI
Identyfikator ewidencyjny materiału zasobu	PAN. 2015.2015
Data wykonania kopii	2017-02-23
Imię, nazwisko i podpis osoby reprezentującej organ	up. STAROSTY

Marcin Hejna  
 Geodeta

*m. Nowy Dwór Mazowiecki  
 obr. 1-01*

GMINA ZAKROCZYMIN  
 ul. Warszawska 7, 05-170 Zakroczymin  
 NIP 531-16-64-696, REGON 013270399

Załącznik do pisma  
 nr WR. 6933/2017  
 z dnia 14.02.2017  
 BOBRYMISTRZ  
 (podpis)  
 KATARZYNA CIECIELSKA

*Optacom*

PRACOWNIK  
 ul. Warszawska 7  
 05-170 Zakroczymin  
 NIP 531-16-64-696  
 w specjalności: inżynier (nieinżynierskiej)  
 w zakresie: inżynierii (inżynierskiej)

### **Uzasadnienie**

Zgodnie z art. 13 ust. 1 ustawy o gospodarce nieruchomościami, nieruchomości wchodzące w skład gminnego zasobu mogą być przedmiotem obrotu tj. sprzedaży, zamiany, oddania w dzierżawę, a także mogą być obciążane ograniczonymi prawami rzeczowymi.

Ustanowienie służebności nie mieści się w zakresie sprawowania zwykłego zarządu mieniem, o którym mowa w art. 30 ust. 2 pkt 3 ustawy z dnia 8 marca 1990 r. o samorządzie gminnym, dlatego też ustanowienie służebności przesyłu może nastąpić zgodnie z art. 18 ust. 2 pkt 9 lit. a ww. ustawy za zgodą Rady Miejskiej. Służebność przesyłu jest to ograniczone prawo rzeczowe, opisane w art. 305<sup>1</sup> do 305<sup>4</sup> Kodeksu cywilnego, które zostało wprowadzone w celu uregulowania stosunków prawnych dotyczących urządzeń przesyłowych między przedsiębiorcami przesyłowymi, a właścicielami nieruchomości, na których takie urządzenia znajdują się, oraz ułatwienia dalszych inwestycji w sieci przesyłowe, z uwagi na fakt, że służebność taka może być ustanawiana także w odniesieniu do urządzeń dopiero planowanych.

Ustanowienie służebności przesyłu nastąpi za wynagrodzeniem.