

**UCHWAŁA NR XLVIII/355/2018
RADY MIEJSKIEJ W ZAKROCZYMIU**

z dnia 25 kwietnia 2018 r.

w sprawie wyrażenia zgody na zamianę nieruchomości gruntowych

Na podstawie art. 18 ust. 2 pkt 9 lit. a ustawy z dnia 8 marca 1990 r. o samorządzie gminnym (Dz. U. z 2017 r. poz. 1875, 2232 i z 2018 r. poz. 130) uchwała się, co następuje:

§ 1. Wyraża się zgodę na dokonanie zamiany nieruchomości gruntowych pomiędzy gminą Zakroczym będącą właścicielem projektowanej działki ew. nr 18/2 o pow. 429 m² obręb 0010 Smoszewo, Księga Wieczysta KW WA1N/00039970/7, a osobą fizyczną będącą właścicielem projektowanej działki ew. nr 20/3 o pow. 429 m² obręb 0010 Smoszewo, Księga Wieczysta KW WA1N/00039966/6.

§ 2. Lokalizację działek, o których mowa w § 1 przedstawia załącznik graficzny nr 1 i 2 do uchwały.

§ 3. 1. Zamiana gruntów nastąpi przez przeniesienie prawa własności pomiędzy osobą fizyczną, a gminą Zakroczym w formie aktu notarialnego, na zasadach określonych w ustawie z dnia 21 sierpnia 1997 roku o gospodarce nieruchomościami (Dz. U. z 2018 r. poz. 50, 121).

2. Zamiana nieruchomości nastąpi bez obowiązku dokonywania dopłat.

§ 4. Uchwała wchodzi w życie z dniem podpisania.

Przewodniczący Rady
Miejskiej w Zakroczymiu

/-/ **Piotr Serwatka**

MAPA ZASADNICZA
mapa nie może służyć dla celów projektowych

Oznaczenie kancelaryjne	PODGiK.6642. 377 .2018	
Jednostka ewidencyjna	identyfikator	141406 5
	nazwa	Gmina Zakroczym
Obręb ewidencyjny	identyfikator	141406 5.0010
	nazwa	Smoszewo
Działka ew. nr	18	
Skala mapy	1:1000	
Nazwa układu współrzędnych	prostokątnych płaskich	2000/7
	wysokości	Kronsztadt 86

Załącznik Nr 1

województwo mazowieckie
 powiat nowodworski
 jedn.ewid. 141406_5 Zakroczym
 obręb 0010 Smoszewo
 działka 18

Wstępny projekt podziału
 nieruchomości KW WA1N/00039970/7
 - działka 18


GEODETA UPRAWNIONY

Ireneusz Biernat
 uprawnienia nr 2414
 05-170 Zakroczym, Al. Spółdzielni 4 m.9
 tel. kom. 601-177-290

Punkty załamania granic oznaczone symbolem X pochodzą z wektoryzacji mapy ewidencyjnej w skali 1:5000, których położenie nie spełnia wymagań dokładnościowych przewidzianych w Rozporządzeniu Ministra Rozwoju Regionalnego i Budownictwa z dnia 29 marca 2001 r. w sprawie ewidencji gruntów i budynków.

Poświadczam zgodność niniejszej kopii z treścią materiału państwowego zasobu geodezyjnego i kartograficznego	
Organ prowadzący państwowy zasób geodezyjny i kartograficzny	STAROSTA NOWODWORSKI 05-100 Nowy Dwór Mazowiecki ul. Ignacego Paderewskiego 1B
Nazwa materiału zasobu	Mapa zasadnicza
identyfikator ewidencyjny materiału zasobu	P. 14.14 2015 2045
Data wykonania kopii	27 LUT 2018

Imię, nazwisko i podpis osoby reprezentującej organ

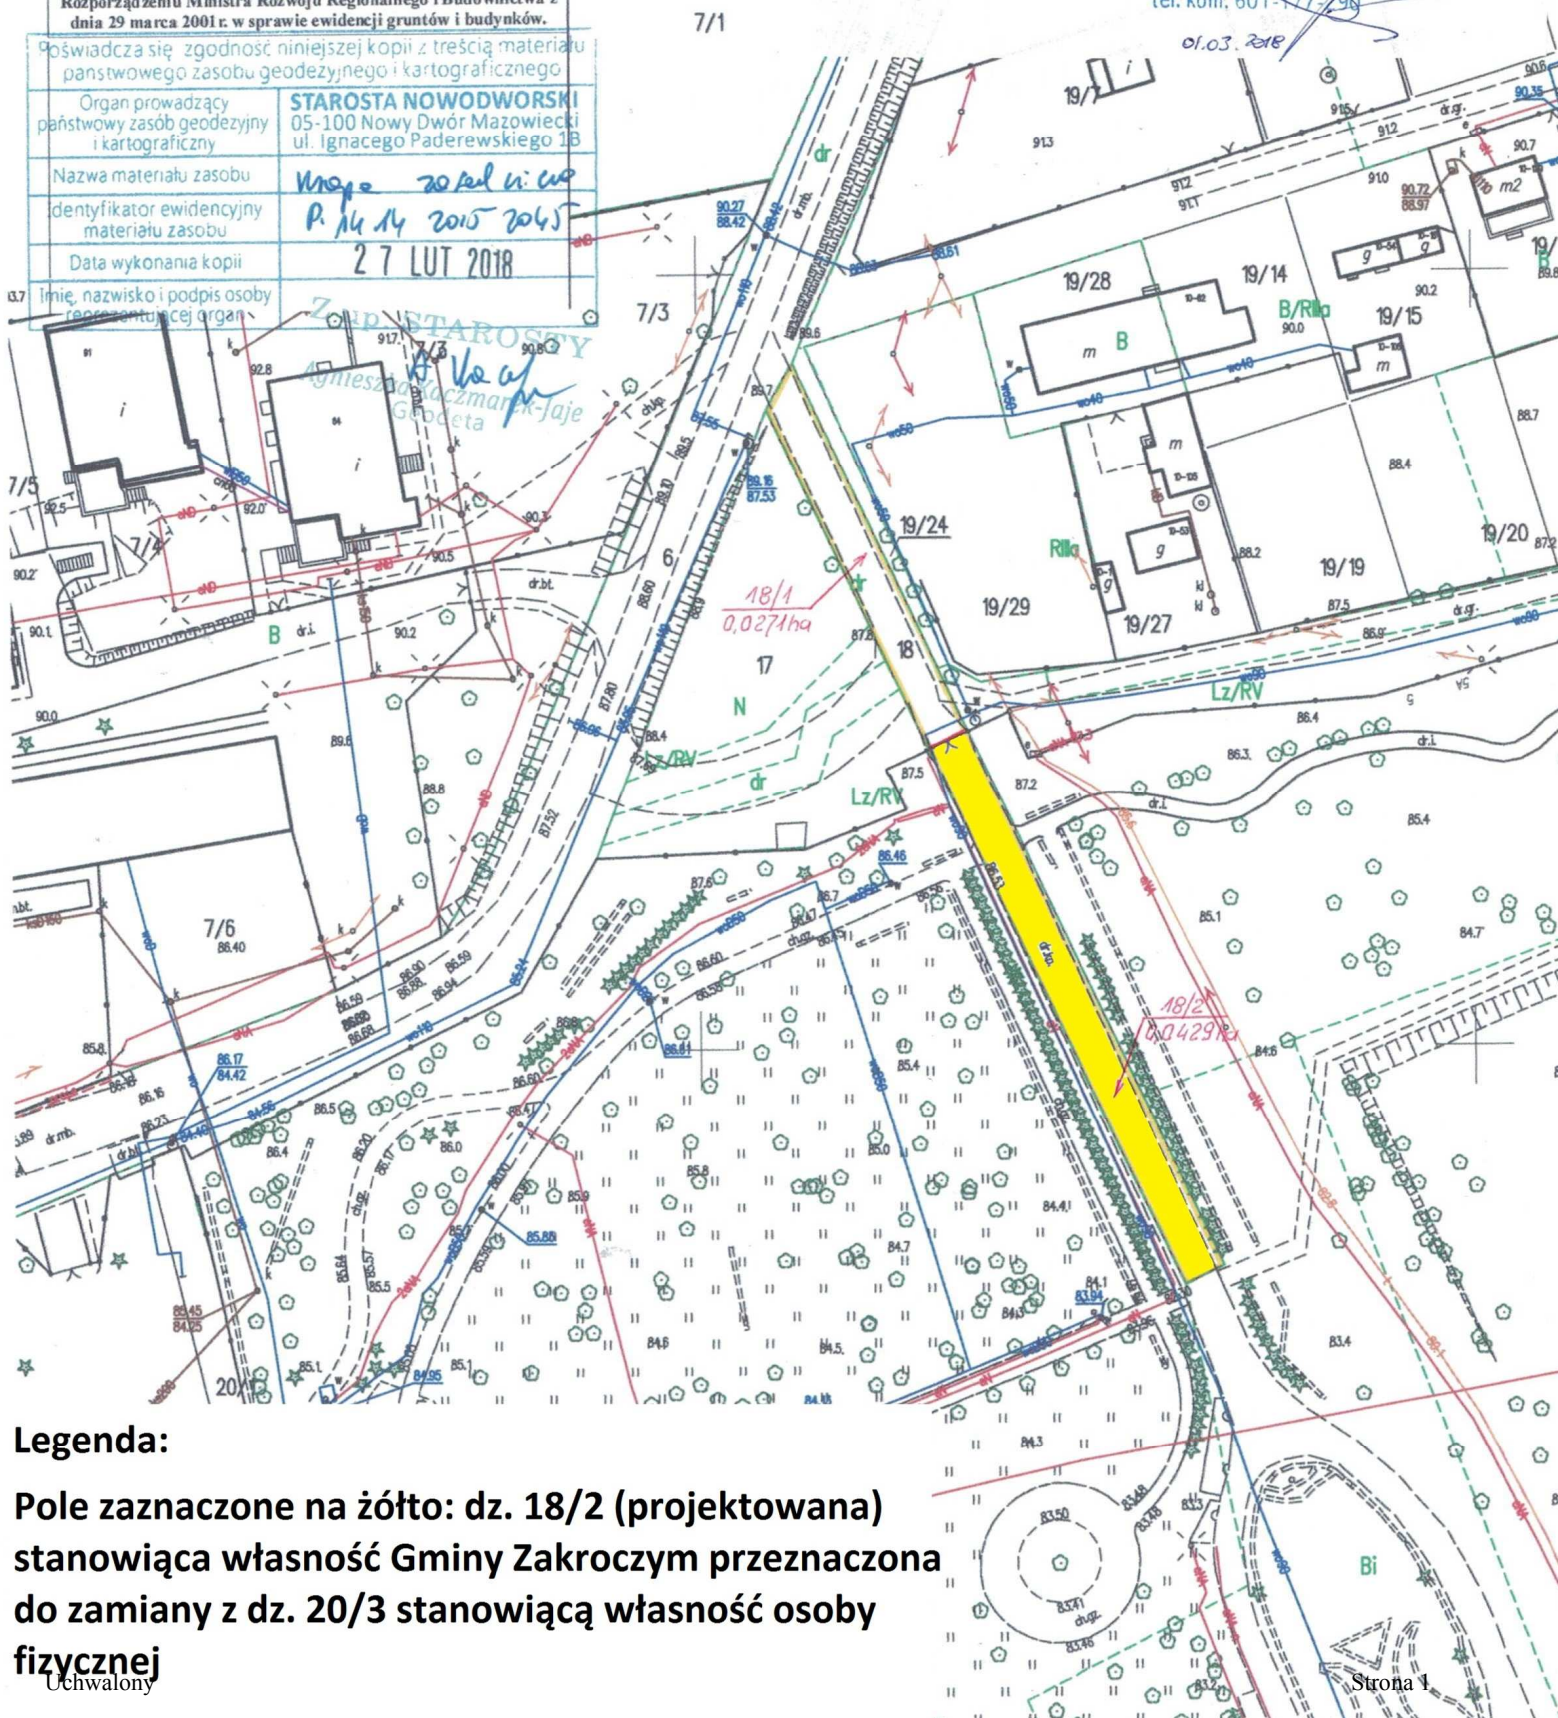

Legenda:
 Pole zaznaczone na żółto: dz. 18/2 (projektowana)
 stanowiąca własność Gminy Zakroczym przeznaczona
 do zamiany z dz. 20/3 stanowiącą własność osoby
 fizycznej

Załącznik Nr 2



Legenda:
 Pole zaznaczone na żółto: dz. 20/3 (projektowana) stanowiąca własność osoby fizycznej przeznaczona do zamiany z dz. 18/2 stanowiącą własność Gminy Zakroczym

GEOMETR
 ZWIĘKSZONOSTWO GEODEZYJNO-KARTOGRAFICZNE
Zygmunt Kędziora
 35-110 Jabłonna, ul. Żerzyńska 15b
 tel. 0-802 821 487, 782 46 72
 NIP 536-011-68-85 REGON 110020704

województwo mazowieckie
 powiat nowodworski
 jednostka ewidencyjna: 141406_5, Zakroczym
 obręb 141406_5.0010 Smoszewo
WSTĘPNY PROJEKT PODZIAŁU
 dz. nr ew. 20/2

2018-03-05

GEODETA UPRAWNIONY
Zygmunt Kędziora
 Nr uch. 12147

Projektowana działka nr 20/3 wydzielana na powiększenie działki drogowej o nr ew. 69/3.

MAPA ZASADNICZA
 mapa nie może służyć dla celów projektowych

Oznaczenie kancelaryjne	PODGIK.6642. 6/2 .2018	
Jednostka ewidencyjna	identyfikator	141406 5
	nazwa	Gmina Zakroczym
Obręb ewidencyjny	identyfikator	141406 5.0010
	nazwa	Smoszewo
Działka ew. nr	20/2	
Skala mapy	1:1000	
Nazwa układu współrzędnych	prostokątnych płaskich	2000/7
	wysokości	Kronsztadt 86

Punkty załamania granic oznaczone symbolem X pochodzą z wektorystycznej mapy ewidencyjnej w skali 1:5000, których położenie nie spełnia wymagań dokładnościowych przewidzianych w Rozporządzeniu Ministra Rozwoju Regionalnego i Budownictwa z dnia 29 marca 2001r. w sprawie ewidencji gruntów i budynków.

Poswiadcza się zgodność niniejszej kopii z treścią materiału państwowego zasobu geodezyjnego i kartograficznego.

Organ prowadzący państwowy zasób geodezyjny i kartograficzny	STAROSTA NOWODWORSKI 05-100 Nowy Dwór Mazowiecki ul. Ignacego Paderewskiego 1B
Nazwa materiału zasobu	Wzaga ze stat. w. uch.
Identyfikator ewidencji materiału zasobu	0.11.14 02 MAR 2018
Data wykonania kopii	02 MAR 2018
Imię, nazwisko i podpis osoby reprezentującej organ	Z up. STAROSTY Agnieszka Kaczmarska-Jaje Geodeta