




# ROZMIESZCZENIE KRZESEŁEK RZUT SKALA 1:200

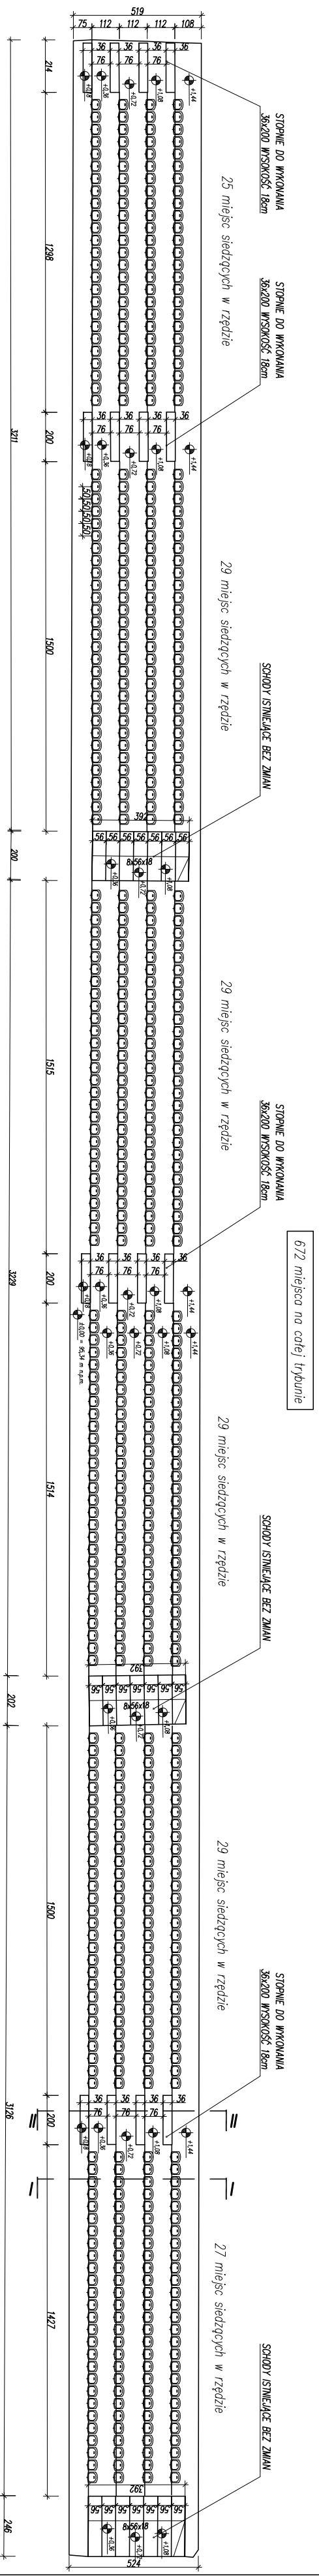

## PRZEKRÓJ I-I SKALA 1:50

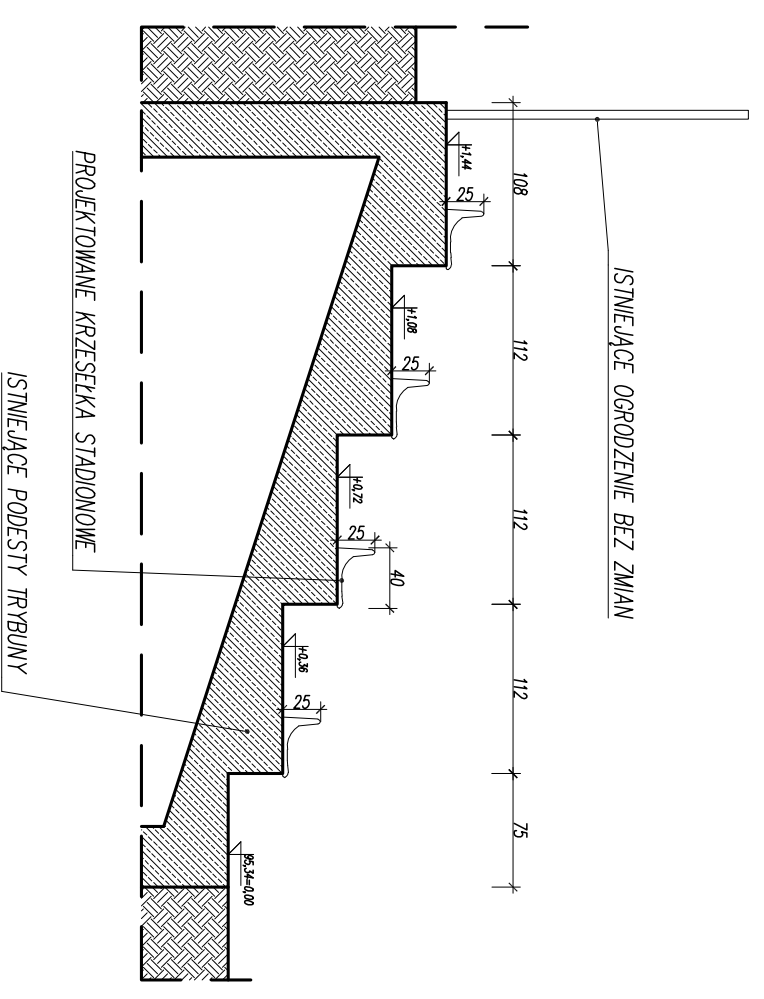

## PRZEKRÓJ II-II SKALA 1:50

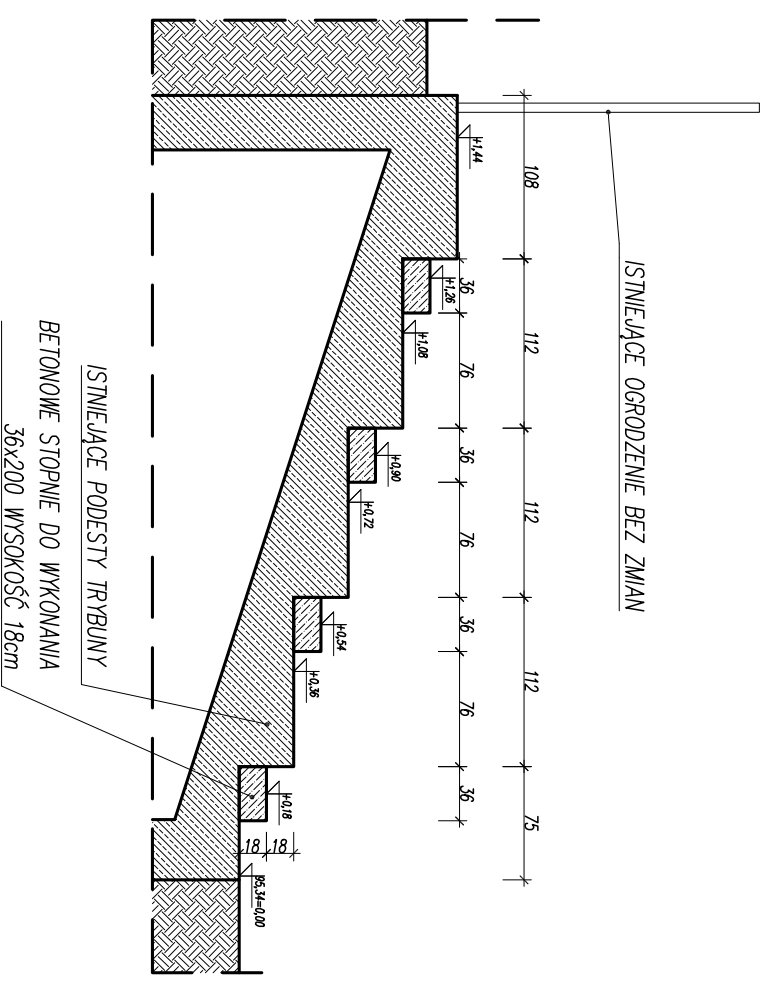

- UWAGI:**
- przed rozpoczęciem robót budowlanych wymiary sprawdzić na budowie,
  - wszystkie nazwy firm lub materiałów zastąpić podane w celu informacyjnym, w przypadku zastąpienia innymi zmianą uzgodnioną z architektem lub inwestorem,
  - wszystkie prace budowlane powinny być prowadzone pod nadzorem i przez osoby uprawnione,
  - w trakcie realizacji projektu należy stosować materiały i wyroby posiadające obowiązujące świadectwa dopuszczenia do stosowania w budownictwie lub jeśli są przedmiotem Norm Państwowych, zaświadczenie producenta potwierdzające ich zgodność z postanowieniami odpowiednich norm,
  - w wypadku dokonania zmian bez powiadomienia projektanta, osoba decydująca o zmianie przejmując na siebie odpowiedzialność, nie tylko za wybrany fragment, ale za całą inwestycję, gdyż proces budowlany jest złożony i z pozoru białe decyzje mogą mieć istotne konsekwencje w innym miejscu.

INWESTOR	GININA ZAKROCZYM ul. WARSZAWSKA 7 05-170 ZAKROCZYM
ADRES OBIEKTU	ul. KOZIŃSKIEGO 63 05-170 ZAKROCZYM DZIAŁKI NR 41/7
BRANŻA	INIE INŻYNIERSKO
BRANŻA PROJEKTOWA	mgr inż. Piotr JASINIAK
OPERACJONARZ	mgr inż. Kamilla KARŁOWSKA
KOORDYNATOR	Krzysztof KARŁOWSKI
TYTUŁ OPERACJONARZA	BUDOWA BOISK, BIEŻNI I PLACU ZABAW PRZY ZESPÓLE SZKOLNO-PRZEDSZKOLNYM NR 1 W MIEŚCIE ZAKROCZYM
TYTUŁ TYTUŁU	PROJEKT WYKONAWCZY
TYTUŁ TYTUŁU	ROZMIESZCZENIE KRZESEŁEK
DATA	21 LISTOPADA 2016
NUMER	0 02 71
NR PRZYSŁU	A07

**ERMS+**  
Kamilla Karłowska

ERMS PLUS Kamilla Karłowska  
biuro: ul. Zmierzwińskiego 8a/2, 61-501 Poznań  
tel. 61 223 0399, fax. 61 641 7302

