BOISKO WIELOFUNKCYJNE RZUT

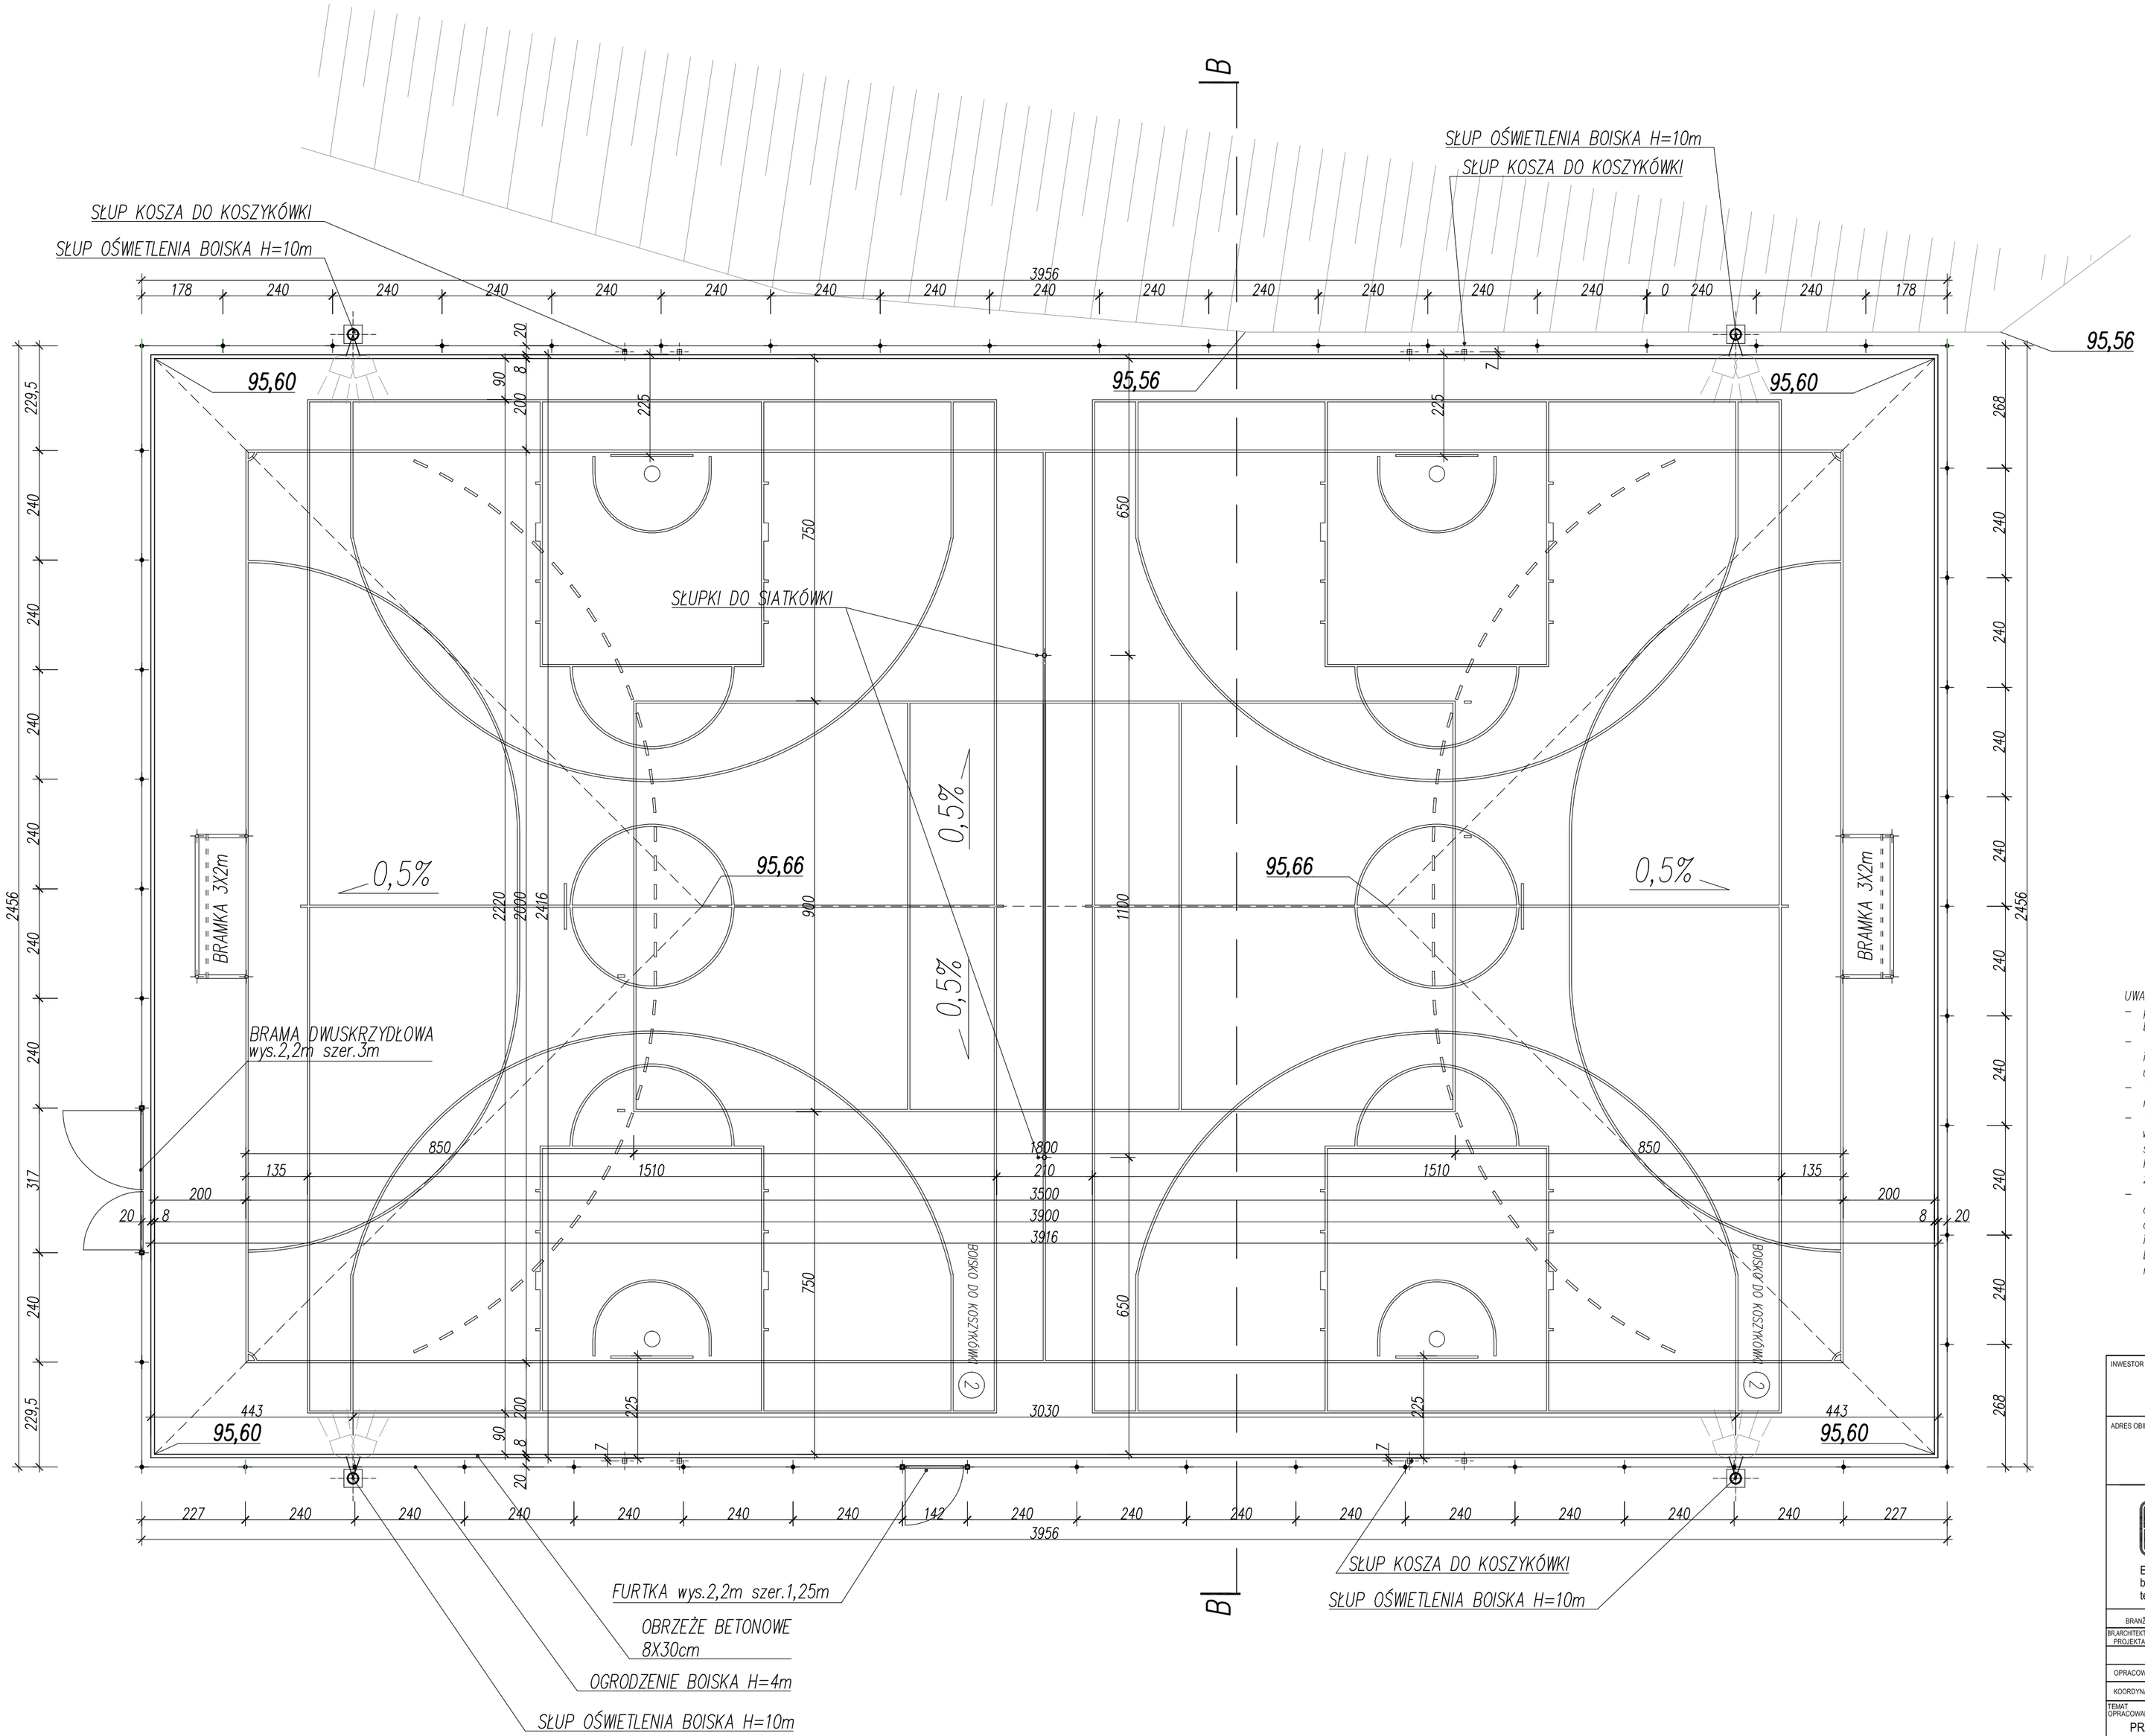

UWAGI:

- przed rozpoczęciem robót budowlanych wymic budowie,
- wszystkie nazwy firm lub materiałów zostały informacyjnym, w przypadku zastąpienia innyr uzgadniać z architektem lub inwestorem,
- wszystkie prace budowlane powinny być prow nadzorem i przez osoby uprawnione,
- w trakcie realizacji projektu należy stosować wyroby posiadające obowiązujące świadectwa stosowania w budownictwie lub jeśli są przed Państwowych, zaświadczenie producenta potw zgodność z postanowieniami odpowiednich no
- w wypadku dokonania zmian bez powiadomier osoba decydująca o zmianie przejmuje na sie odpowiedzialność, nie tyko za wybrany fragm inwestycję, gdyż proces budowlany jest złożo. błahe decyzje mogą mięć istotne konsekwenc miejscu,

ermS.ctb		
1	Red	0.10
2	Yellow	0.20
3	Green	0.40
4	Cyan	0.13
5	Blue	0.25
6	Magenta	0.50
7	White	0.18
8	D. Grey	0.05
9	L. Grey	0.10
	10-24	obl.
	25	0.15
	26-29	obl.
	30	0.18
	31-42	obl.
	43	0.20
	44-59	obl.
	60	0.20
	61-251	obl.
	252	0.05
	253	obl.
	254	0.09
	255	obl.

INWESTOR
GMINA ZAKROCZYM
ul. WARSZAWSKA 7
05-170 ZAKROCZYM

ADRES OBIEKTU
ul. KOŹMIŃSKIEGO 63
05-170 ZAKROCZYM
DZIAŁKI NR 41/7

ERMS PLUS Kamila Karłowska
biuro: ul. Zmartwychwstańców 8a/2, 61-501 Poznań
tel: 61 223 0589, fax: 61 641 7302

BRANŻA	IMIĘ I NAZWISKO	UPRAWNIENIA
BR.ARCHITEKTONICZNA PROJEKTANT	mgr inż.arch. Piotr JASINIAK	7131/45/P/20
OPRACOWANIE	mgr inż. Kamila KARŁOWSKA	
KOORDYNACJA	Krzysztof KARŁOWSKI	

TEMAT OPRACOWANIA: BUDOWA BOISK, BIEŻNI I PLACU ZABAW PRZY ZESPOLE SZKOLNO-PRZEDSZKOLNYM NI W MIEŚCIE ZAKROCZYM

FAZA: PROJEKT WYKONAWCZY

TREŚĆ: RZUT BOISKA WIELOFUNKCYJNEG

DATA: 21 LISTOPADA 2016

NUMER: 0 02 71