

**STAROSTA**  
05-100 Nowy Dwór Mazowiecki, ul. Wolności 100  
Znak sprawy: POD.41.1.330.2022  
Niniejsza dokumentacja projektowa  
Narady Koordynacyjnej


*obrotu do asymlu*

ROCZYM







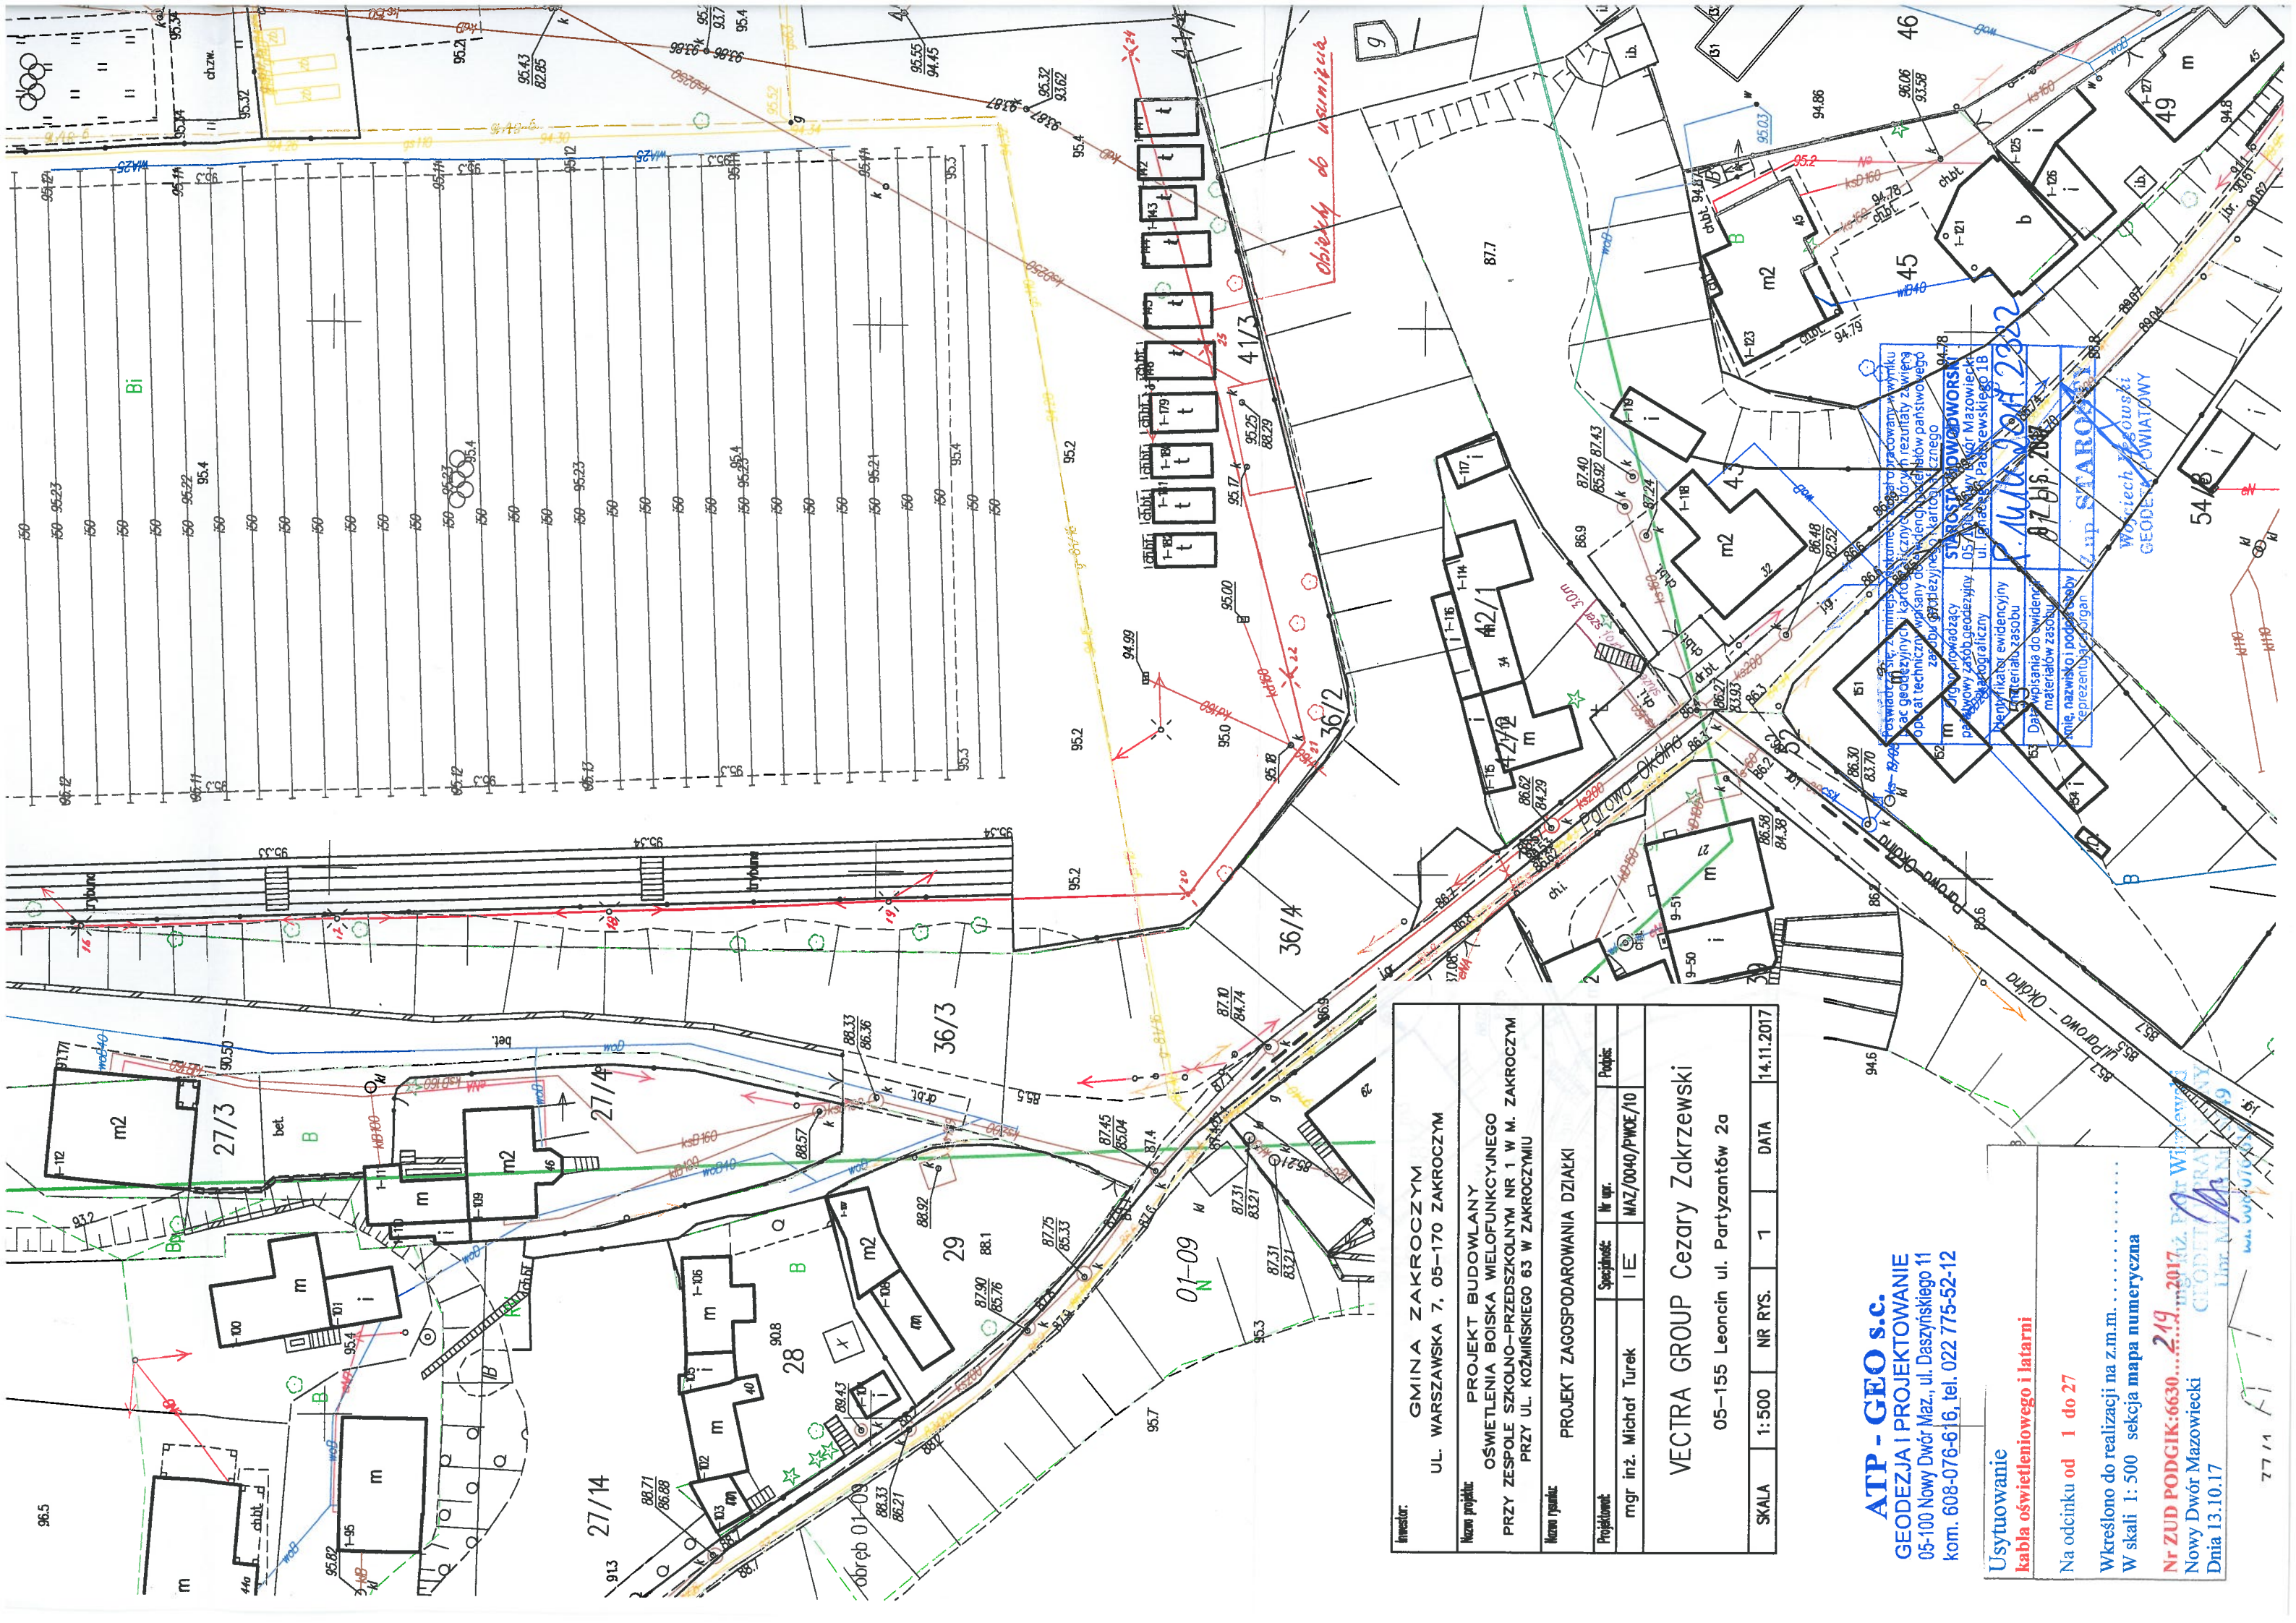

*obiekty do usunięcia*

|                       |              |   |            |
|-----------------------|--------------|---|------------|
| Inwestor:             |              | GMINA ZAKROCZYM<br>UL. WARSZAWSKA 7, 05-170 ZAKROCZYM   |            |
| Nazwa projektu:       |              | PROJEKT BUDOWLANY<br>OŚWIETLENIA BOISKA WIELOFUNKCYJNEGO<br>PRZY ZESPOLE SZKOLNO-PRZEDSZKOLNYM NR 1 W M. ZAKROCZYM<br>PRZY UL. KOZIŃSKIEGO 63 W ZAKROCZYM |            |
| Nazwa rysunku:        |              | PROJEKT ZAGOSPODAROWANIA DZIAŁKI  |            |
| Projektant:           | Specjalność: | Nr. opr.:   | Podpis:    |
| mgr inż. Michał Turek | I E          | MAZ/0040/PWOE/10  |            |
| Inwestor:             |              | VECTRA GROUP Cezary Zakrzewski<br>05-155 Leoncin ul. Partyzantów 2a   |            |
| SKALA                 | 1:500        | NR RYS.   | 1          |
| DATA                  |              |   | 14.11.2017 |

**ATP - GEO s.c.**  
**GEODEZJA I PROJEKTOWANIE**  
 05-100 Nowy Dwór Maz., ul. Daszyńskiego 11  
 kom. 608-076-616, tel. 022 775-52-12

Usytuowanie  
 kabla oświetleniowego i latarni

Na odcinku od 1 do 27

Wkreślono do realizacji na z.m.m. ....

W skali 1:500 sekcja mapa numeryczna

Nr ZUD PODGIK: 6630.....219, m. 2017  
 Nowy Dwór Mazowiecki  
 Dnia 13.10.17

Biuro Geodezyjne i Projektowe  
 SUTOSTA DOWORSKI  
 ul. Nowy Dwór Mazowiecki  
 ul. Janusza Pabstowskiego 18  
 05-100 Nowy Dwór Mazowiecki  
 tel. 022 775-52-12

Wydział Geodezji  
 Geodezyjny