

**UCHWAŁA NR XLVII/347/2018  
RADY MIEJSKIEJ W ZAKROCZYMIU**

z dnia 28 marca 2018 r.

**w sprawie obciążenia służebnością przesyłu nieruchomości stanowiącej własność gminy Zakroczym**

Na podstawie art. 18 ust. 2 pkt 9 lit. a ustawy z dnia 8 marca 1990 r. o samorządzie gminnym (Dz.U. z 2017 r. poz. 1875, 2232 oraz z 2018 r. poz. 130) uchwała się, co następuje:

§ 1. 1. Wyraża się zgodę na odpłatne obciążenie służebnością przesyłu na rzecz PGE Dystrybucja S.A. Oddział Lublin, ul. Garbarska 21A, 20-340 Lublin nieruchomości, której właścicielem jest gmina Zakroczym, położonej w Zakroczymiu, stanowiącej działkę ew. nr 3/3 obręb 0008 01-08, ujawnionej w księdze wieczystej nr KW WA1N/00065770/6.

2. Przebieg służebności określa załącznik do niniejszej uchwały.

3. Służebność przesyłu ustanawia się na czas nieoznaczony.


4. Wysokość wynagrodzenia za ustanowienie służebności przesyłu ustalana jest na podstawie operatu szacunkowego.

§ 2. Uchwała wchodzi w życie z dniem podjęcia.

Przewodniczący Rady  
Miejskiej w Zakroczymiu

/-/ **Piotr Serwatka**

Załącznik do uchwały Nr XLVII/347/2018  
 Rady Miejskiej w Zakroczymiu  
 Obwód Spisowy 3  
 z dnia 28 marca 2018 r.

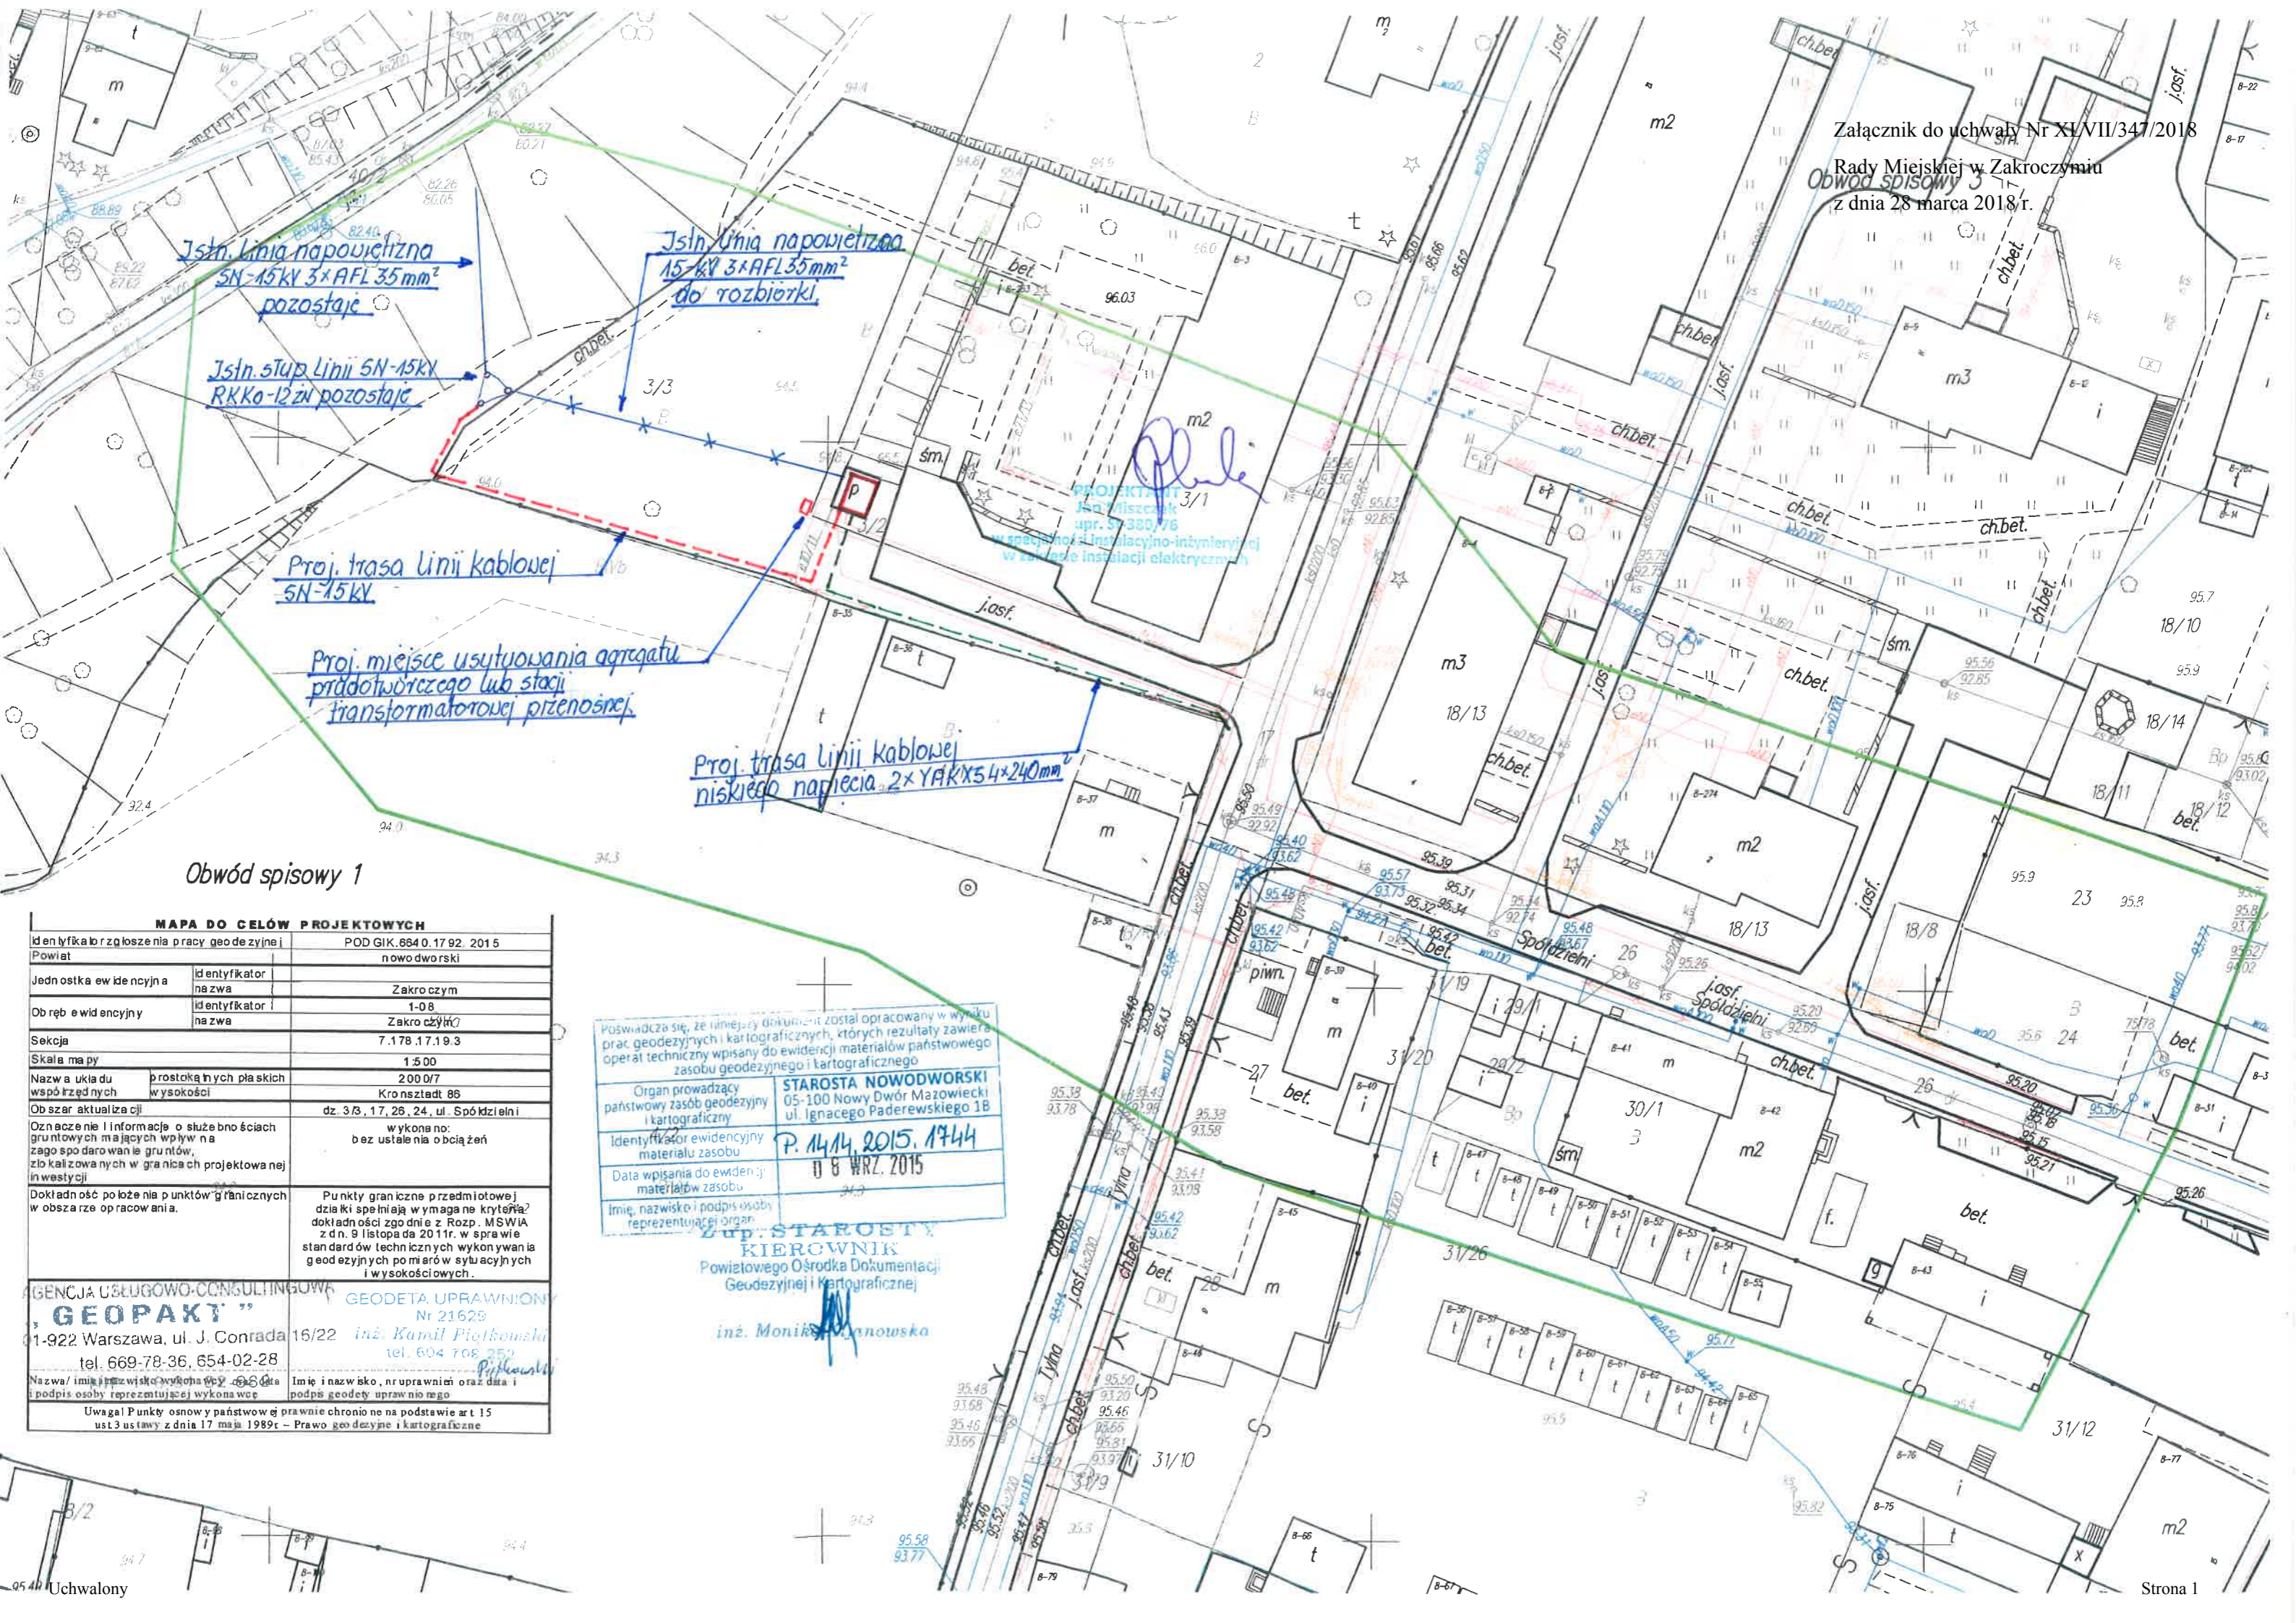

Obwód spisowy 1

MAPA DO CELÓW PROJEKTOWYCH	
Identyfikator zgłoszenia pracy geodezyjnej	POD GIK.6540.17.92. 2015
Powiat	nowodworski
Jednostka ewidencyjna	Zakroczym
Obwód ewidencyjny	1-08
Sekcja	Zakroczym
Skala mapy	7.178.17.19.3
Nazwa układu współrzędnych	1:500
Współrzędne płaskich	2000/7
Współrzędne wysokości	Kronstadt 86
Obszar aktualizacji	dz. 3/3, 17, 26, 24, ul. Spółdzielni
Oznaczenie i informacje o służebnościach grunтовых mających wpływ na zagospodarowanie grunтов, zlokalizowanych w granicach projektowanej inwestycji	wykonano: bez ustalenia obciążeń
Dokładność położenia punktów granicznych w obszarze opracowania.	Punkty graniczne przedmiotowej działki spełniają wymagane kryteria? dokładności zgo dnia z Rozp. MSWiA z dn. 9 listopada 2011r. w sprawie standardów technicznych wykonania i geodezyjnych pomiarów w sytuacyjnych i wysokościowych.
AGENCJA USŁUGOWO-CONSULTINGOWA "GEOPAKT"	GEODETA UPRAWNIENY Nr 21629
1-922 Warszawa, ul. J. Conrada	inż. Kamil Piłchowski
tel. 669-78-36, 654-02-28	tel. 604 708 350
Nazwa/ imię i nazwisko wykonawcy	Imię i nazwisko, nr uprawnień oraz data i podpis osoby reprezentującej wykonawcę
Uwaga! Punkty osnowy państwowej prawnie chronione na podstawie art. 15 ust.3 ustawy z dnia 17 maja 1989r. – Prawo geodezyjne i kartograficzne	

Powinno się, że niniejszy dokument został opracowany w wyniku prac geodezyjnych i kartograficznych, których rezultaty zawiera operat techniczny wpisany do ewidencji materiałów państwowego zasobu geodezyjnego i kartograficznego

Organ prowadzący państwowy zasób geodezyjny i kartograficzny: STAROSTA NOWODWORSKI 05-100 Nowy Dwór Mazowiecki ul. Ignacego Paderewskiego 1B

Identyfikator ewidencyjny materiałowi zasobu: P. 1414, 2015, 1744

Data wpisania do ewidencji materiałowi zasobu: 11 8 WRZ. 2015

Imię, nazwisko i podpis osoby reprezentującej organ: inż. Monika Majnowska

Sup. STAROSTY KIEROWNIK Powiatowego Ośrodka Dokumentacji Geodezyjnej i Kartograficznej inż. Monika Majnowska